




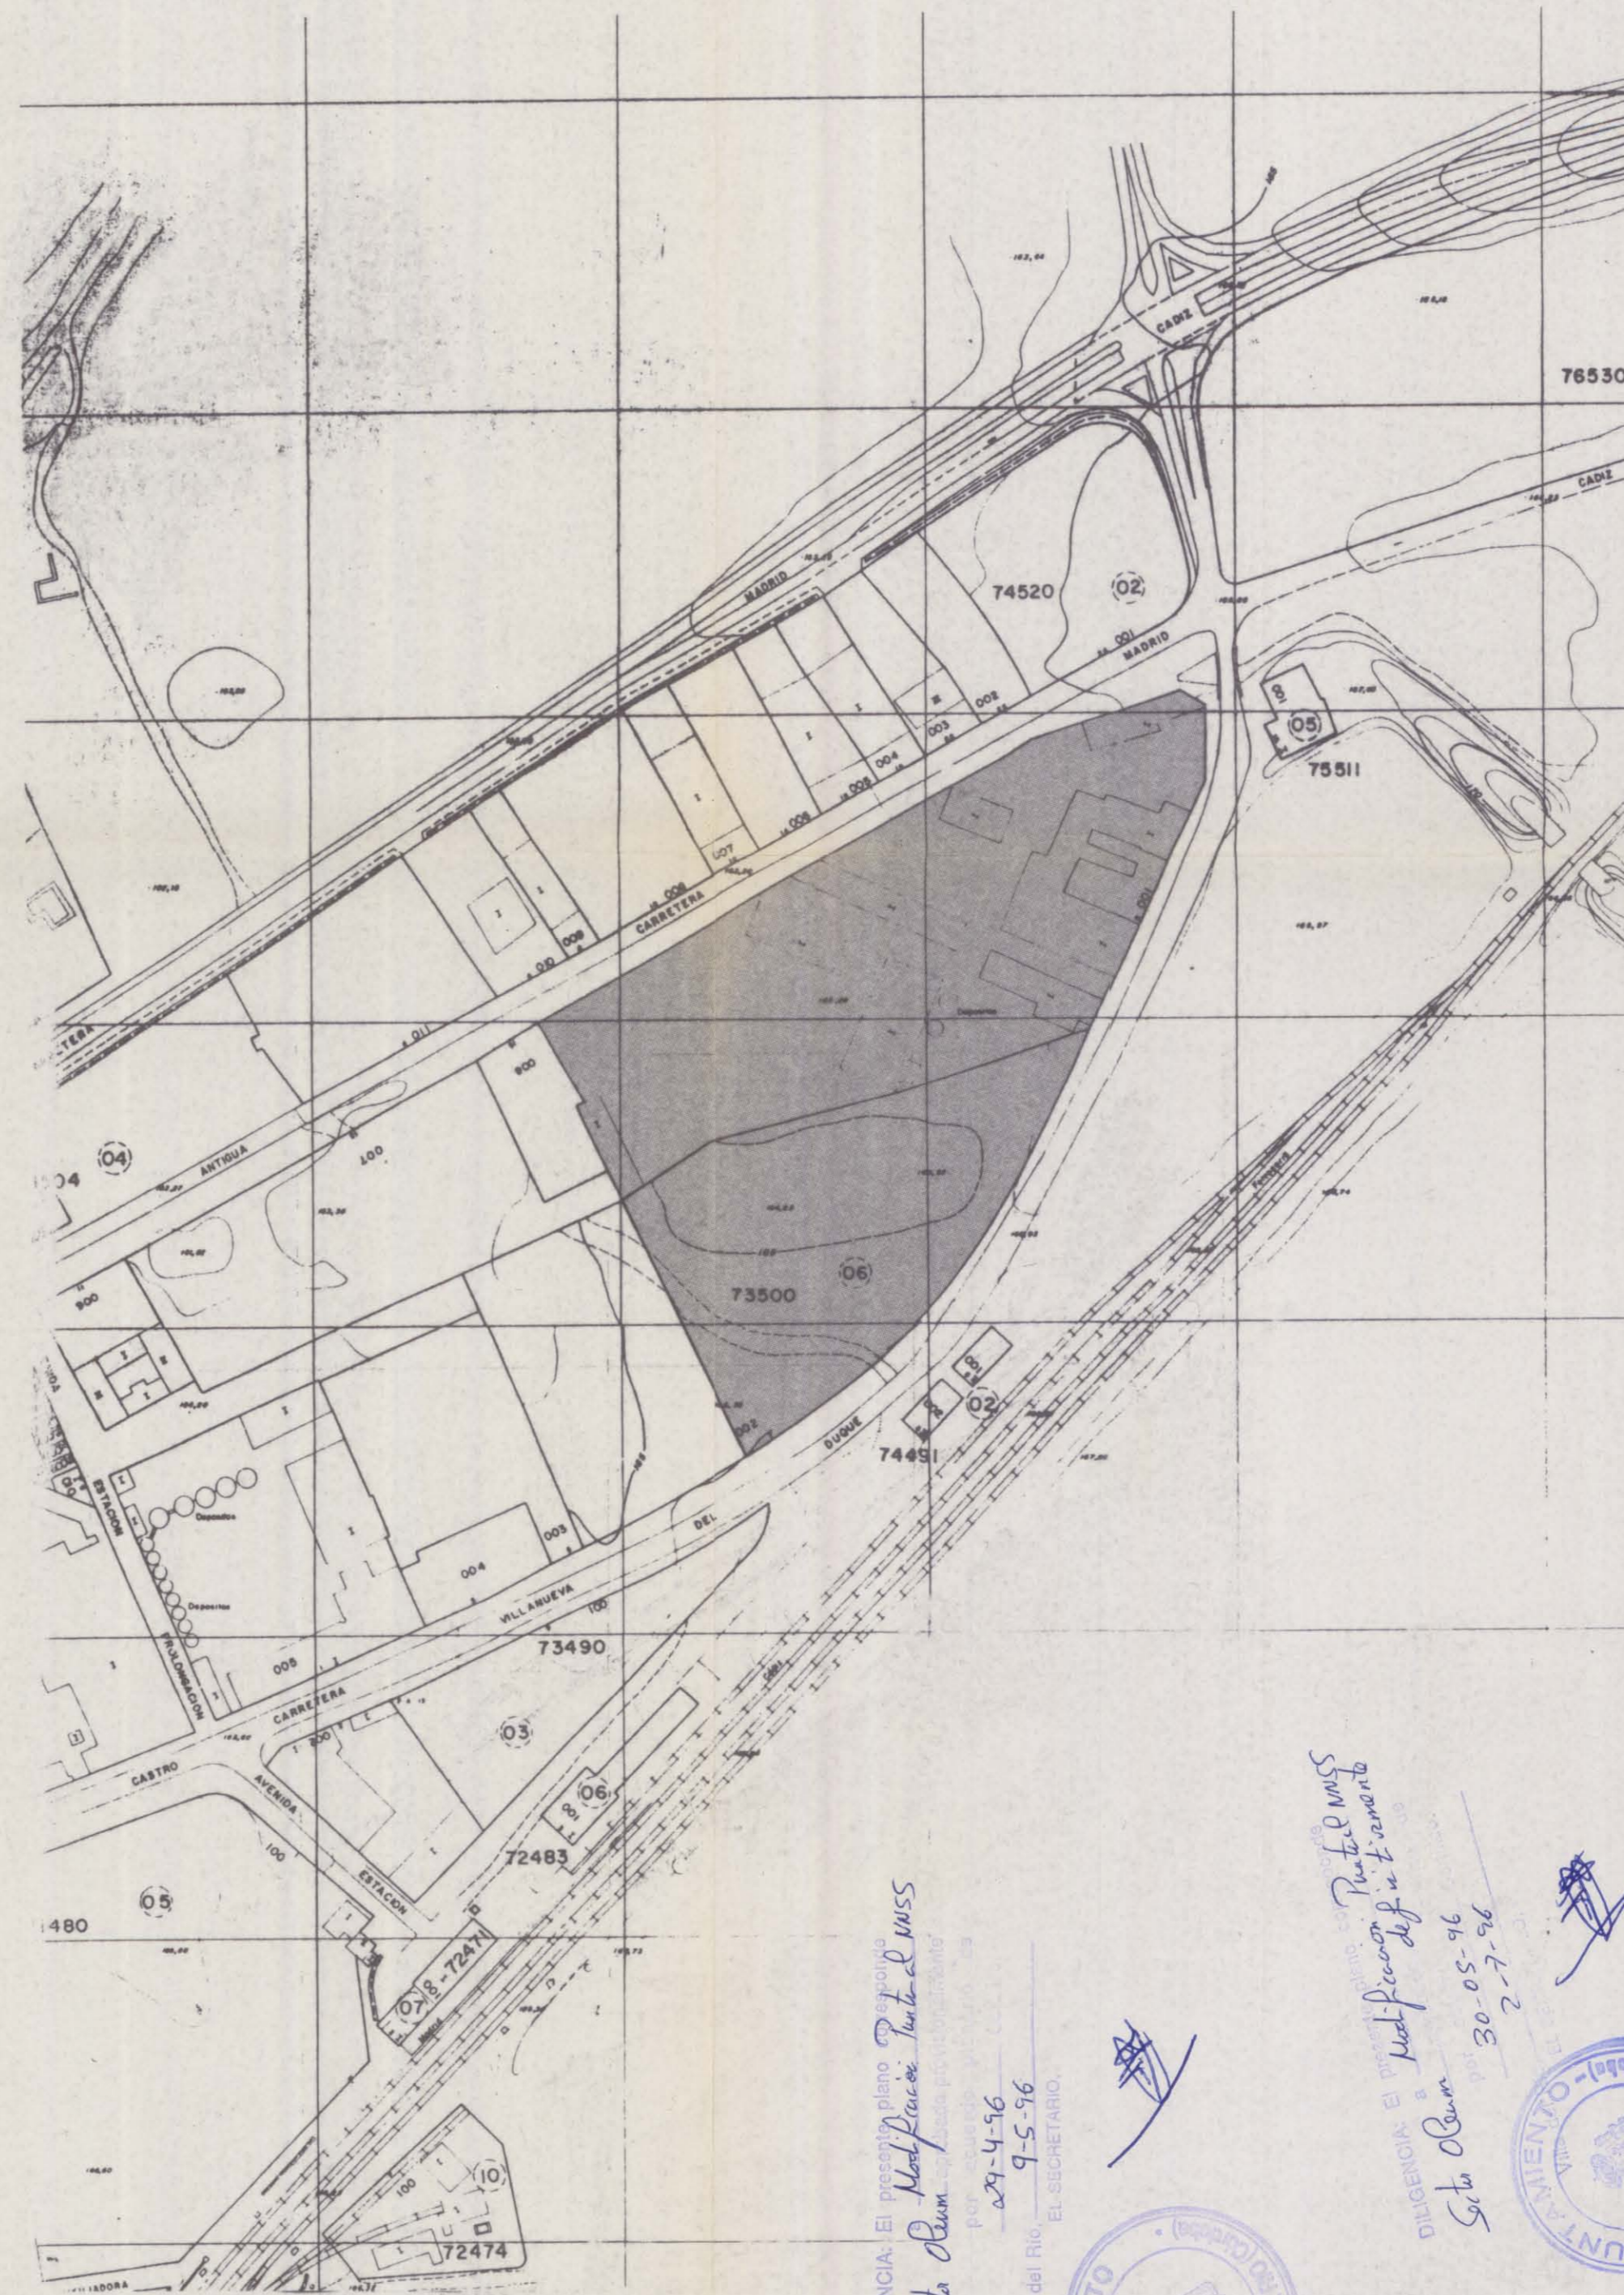

SITUACION
ESCALA 1:10.000

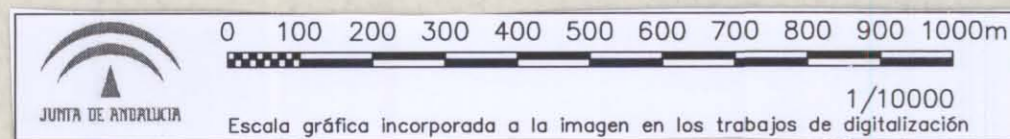

EMPLAZAMIENTO
ESCALA 1:2.000

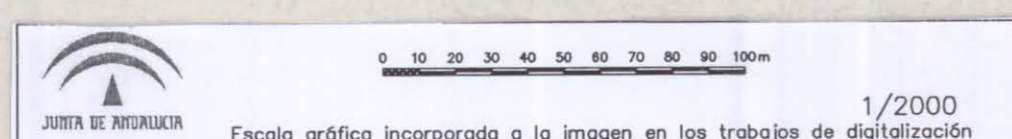

DILIGENCIA: El presente plano fue elaborado por el Sr. *Santa Olaverria* el día *29-4-96* a las *9-5-96* horas en el *SECRETARIO*.



DILIGENCIA: El presente plano fue elaborado por el Sr. *Santa Olaverria* el día *30-05-96* a las *2-7-96* horas en el *SECRETARIO*.



DIPUTACION PROVINCIAL DE CORDOBA
SAU
SERVICIO DE ARQUITECTURA Y URBANISMO
ALTO GUADALQUIVIR

MODIFICACION PUNTUAL "SECTOR OLEUM" ESCALA 1:2000 PLANO No. 1 SITUACION Y EMPLAZAMIENTO
NORMAS SUBSIDIARIAS VILLA DEL RIO FECHA MAR/96 REF. ASISTENTE: JUAN CARLOS COBOS MORILLO (DOCUMENTO DEFINITIVO)