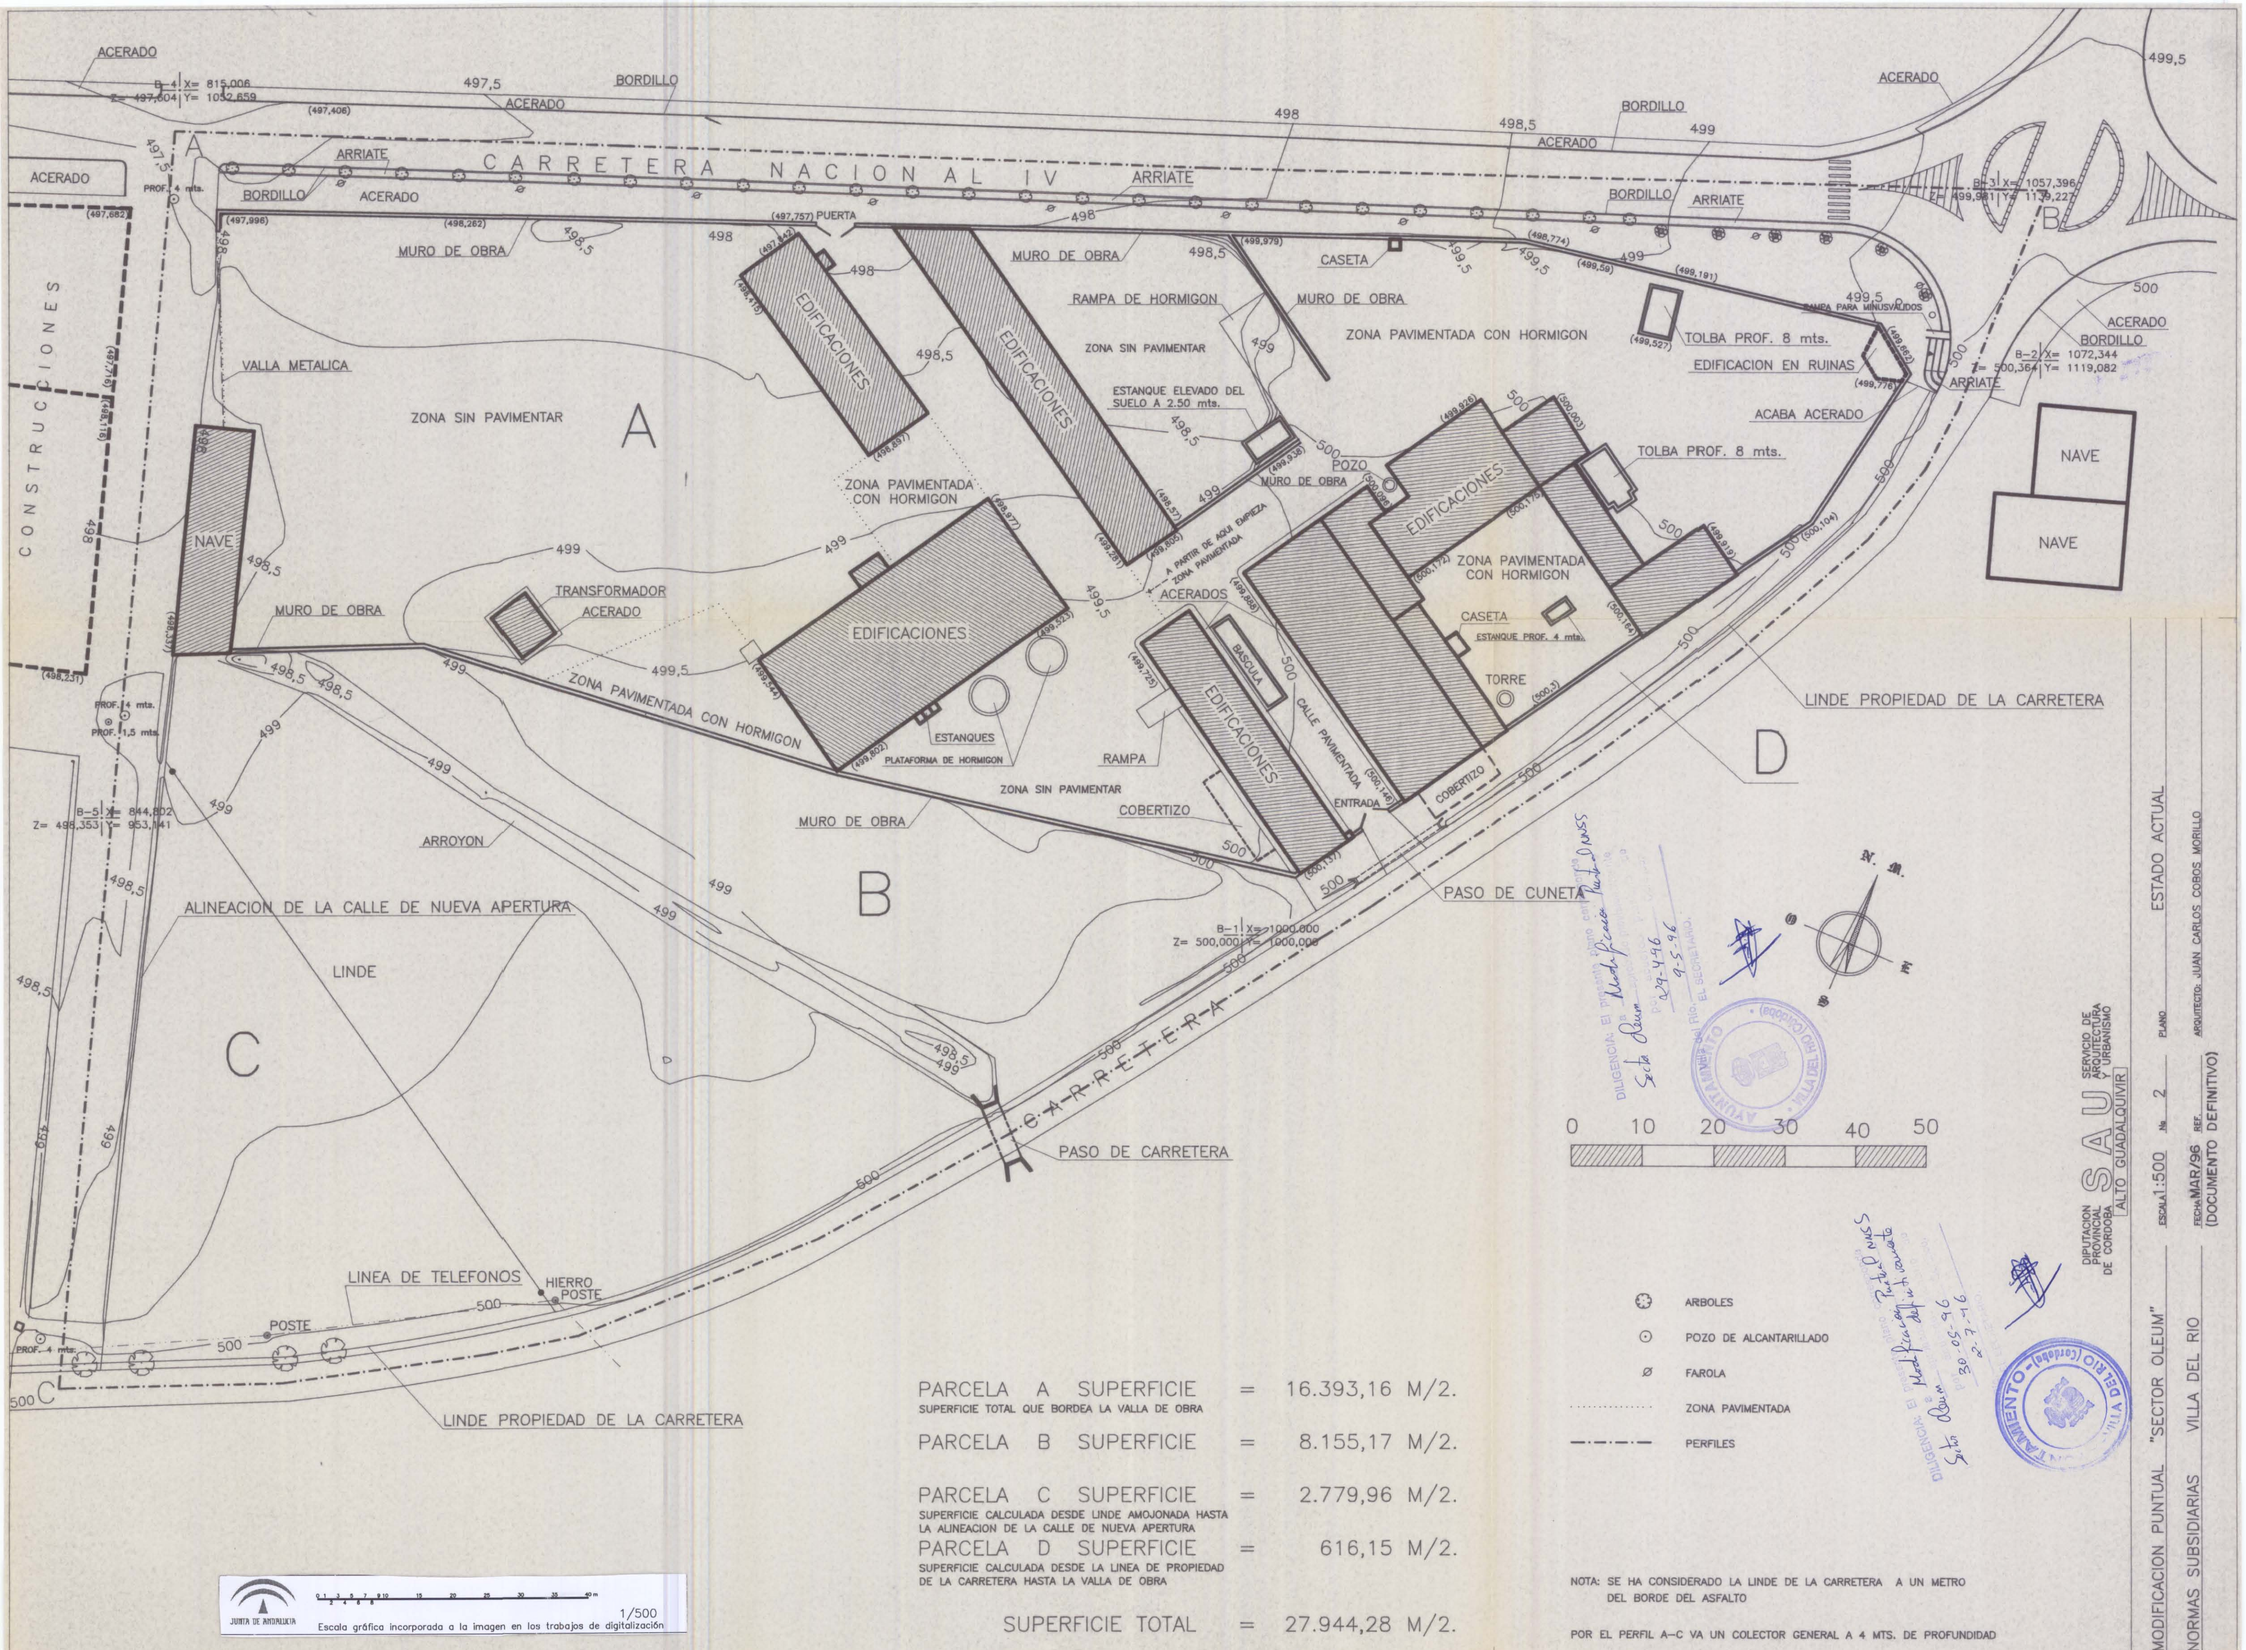

PARCELA A SUPERFICIE = 16.393,16 M/2.
SUPERFICIE TOTAL QUE BORDEA LA VALLA DE OBRA

PARCELA B SUPERFICIE = 8.155,17 M/2.

PARCELA C SUPERFICIE = 2.779,96 M/2.
SUPERFICIE CALCULADA DESDE LINDE AMOJONADA HASTA LA ALINEACION DE LA CALLE DE NUEVA APERTURA

PARCELA D SUPERFICIE = 616,15 M/2.
SUPERFICIE CALCULADA DESDE LA LINEA DE PROPIEDAD DE LA CARRETERA HASTA LA VALLA DE OBRA

SUPERFICIE TOTAL = 27.944,28 M/2.

NOTA: SE HA CONSIDERADO LA LINDE DE LA CARRETERA A UN METRO DEL BORDE DEL ASFALTO

POR EL PERFIL A–C VA UN COLECTOR GENERAL A 4 MTS. DE PROFUNDIDAD

JUNTA DE ANDALUCIA
0 1 2 3 4 5 6 7 8 10 15 20 25 30 35 40 m
1/500
Escala gráfica incorporada a la imagen en los trabajos de digitalización