



26 PLAZAS

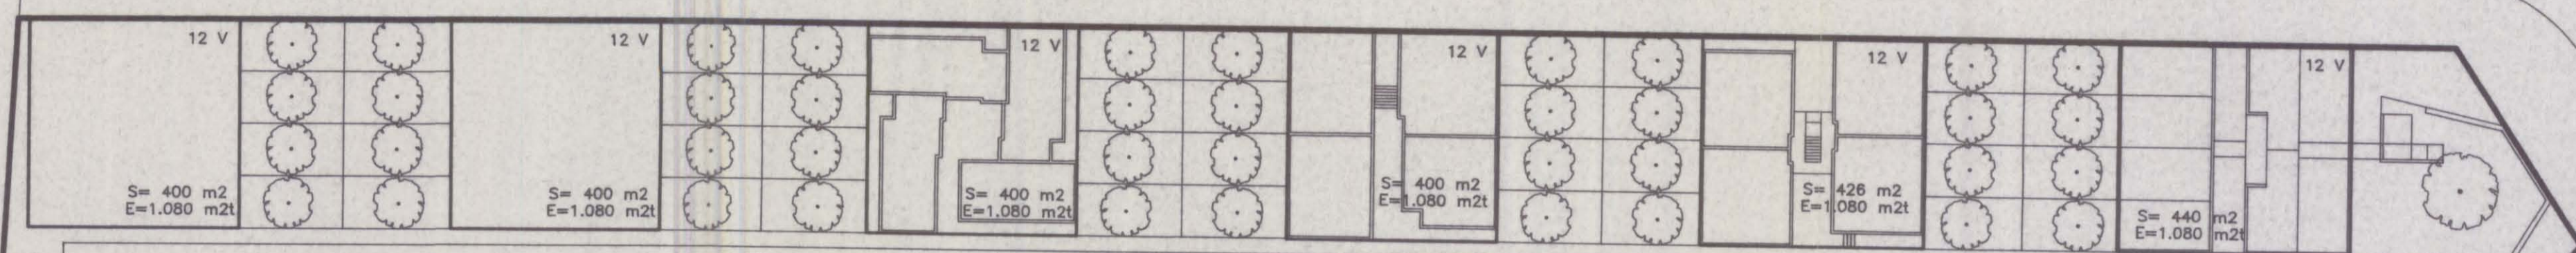

44 PLAZAS

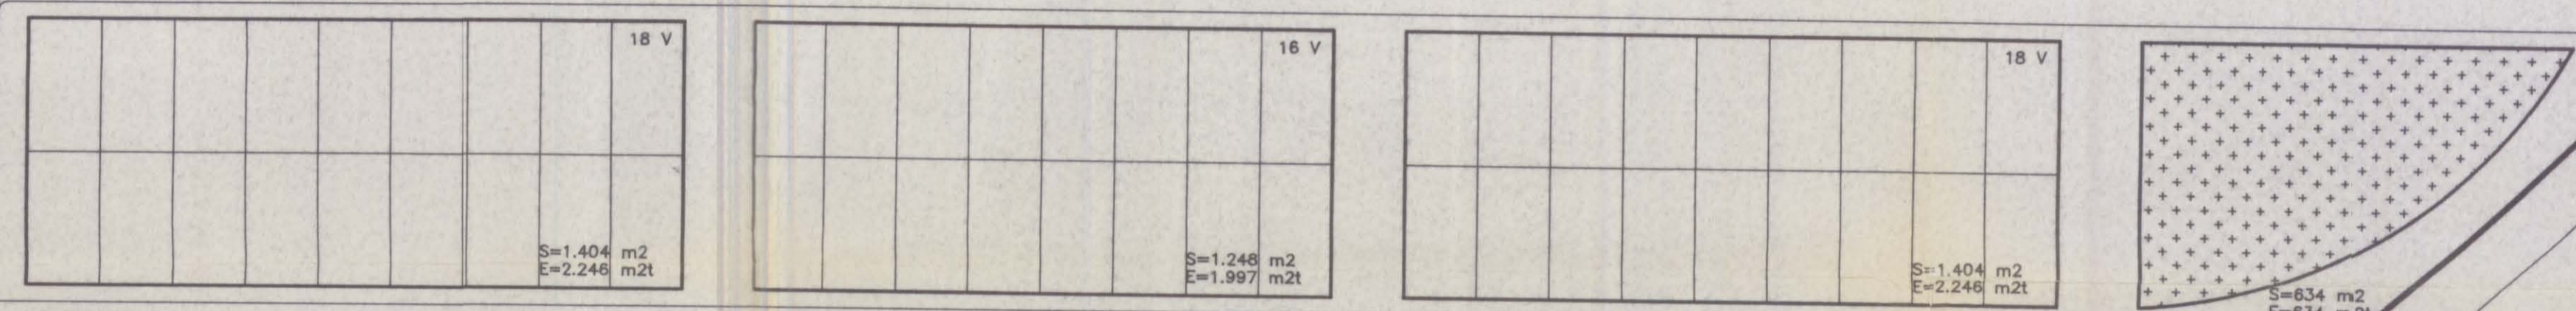


5 PLAZAS

8 PLAZAS

8 PLAZAS

33 PLAZAS

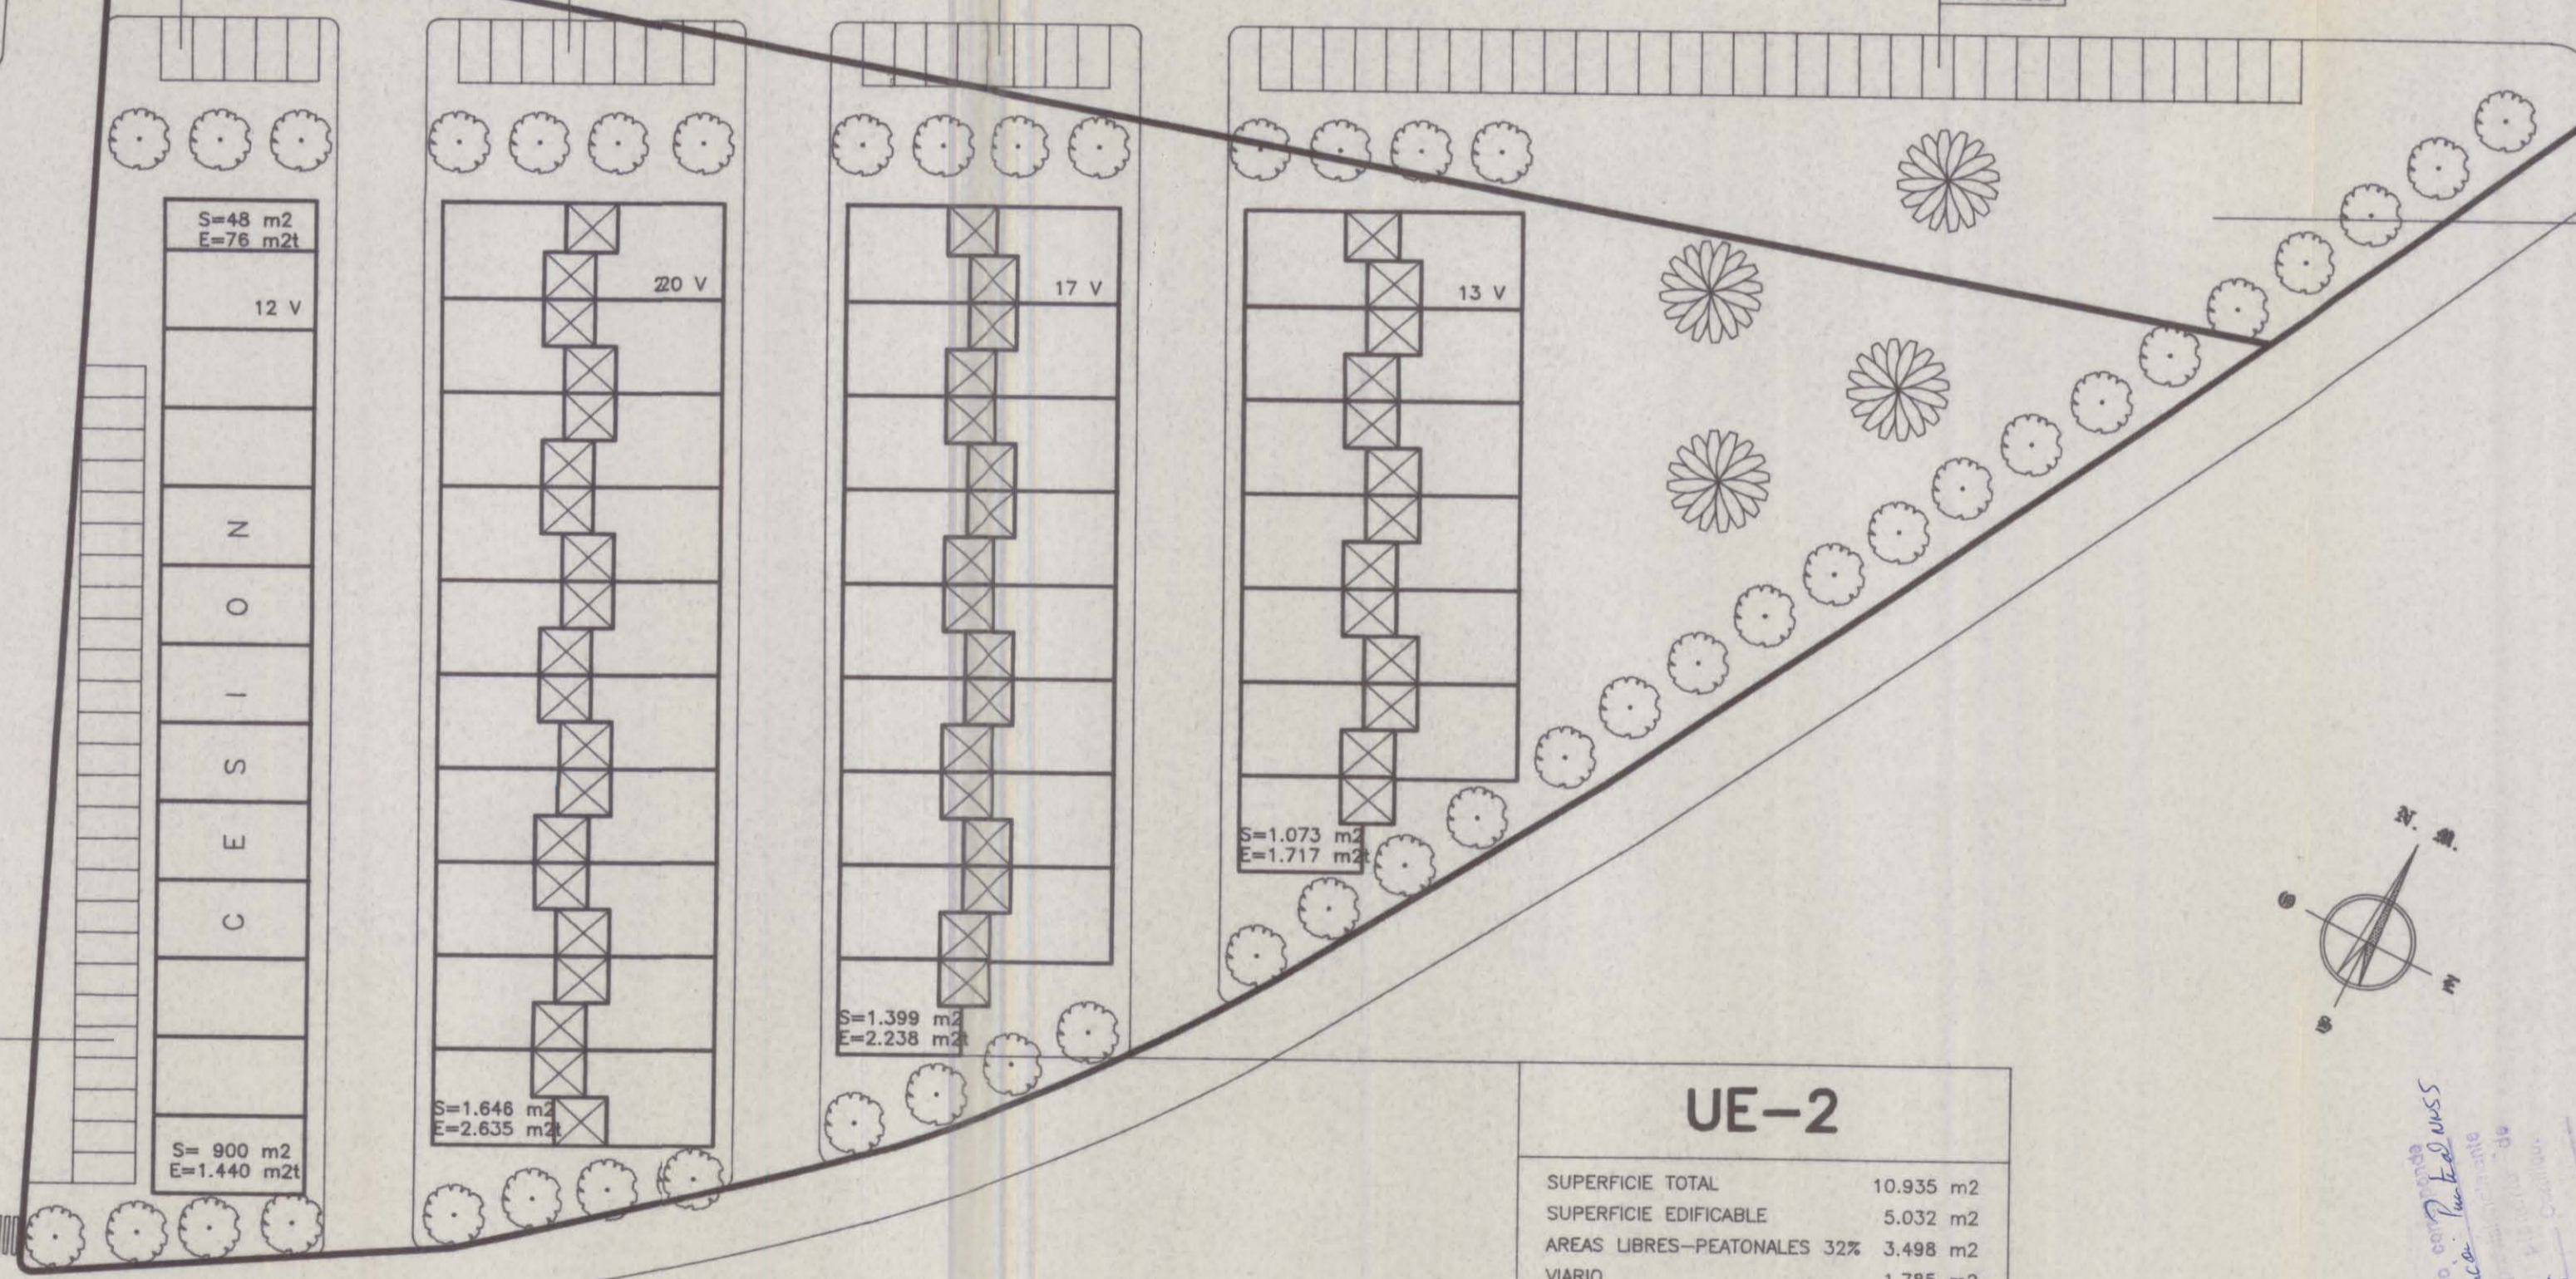

UE-1

SUPERFICIE TOTAL	17.009 m2
SUPERFICIE EDIFICABLE	7.156 m2
AREAS LIBRES-PEATONALES 32%	5.581 m2
VIARIO	3.220 m2
EDIFICABILIDAD	13.603 m2t
Nº DE VIVIENDAS	124 vvdas
APARCAMIENTO 85 PLAZAS	1.052 m2
CESION VIARIO	15% APROVECHAMIENTO
AREAS LIBRES -PEATONALES	

UE-2

SUPERFICIE TOTAL	10.935 m2
SUPERFICIE EDIFICABLE	5.032 m2
AREAS LIBRES-PEATONALES 32%	3.498 m2
VIARIO	1.785 m2
EDIFICABILIDAD	8.106 m2t
Nº DE VIVIENDAS	62 vvdas
APARCAMIENTO 39 PLAZAS	617 m2
CESION VIARIO	17,88% APROVECHAMIENTO
AREAS LIBRES -PEATONALES	

1/500
Escala gráfica incorporada a la imagen en los trabajos de digitalización



DILIGENCIA: El Sr. *[Handwritten Name]*
 S. de *[Handwritten Name]*
 29-4-96
 9-5-96



DILIGENCIA: El Sr. *[Handwritten Name]*
 S. de *[Handwritten Name]*
 30-05-96
 12-7-96



SERVICIO DE ARQUITECTURA Y URBANISMO
 SAU
 ALTO GUADALQUIVIR

MODIFICACION PUNTUAL "SECTOR OLEUM"
 ESCALA 1:500 No 7 PLANO GESTION-UNIDADES DE EJECUCION
 NORMAS SUBSIDIARIAS VILLA DEL RIO
 FECHA: MAR/96 REF. ARQUITECTO: JUAN CARLOS COBOS MORILLO
 (DOCUMENTO DEFINITIVO)