



APROBADO DEFINITIVAMENTE  
14 MAYO 1997  
COMISION PROVINCIAL DE ORDENACION DEL TERRITORIO Y ORGANISMO CORDOBA


BOLETA DE INGENIEROS DE OBRAS DE CARRETERAS Y PUERTOS  
22.01.97 000401  
VISADO DEMARCAACION DE ANDALUCIA OCCIDENTAL



DILIGENCIA: El presente PLANO corresponde a MODIFICACION RUNTUAL N.º 55. S.º V.º E.º aprobado inicialmente por acuerdo plenario de 25-NOVIEMBRE-1976 Certificado. Villa del Río, 5-3-1977 EL SECRETARIO,



DILIGENCIA: El presente plano corresponde a MODIFICACION RUNTUAL N.º 55. S.º V.º E.º aprobado provisionalmente por acuerdo plenario de 6-MARZO-1972 Certificado. Villa del Río, 7-MARZO-1977 EL SECRETARIO,

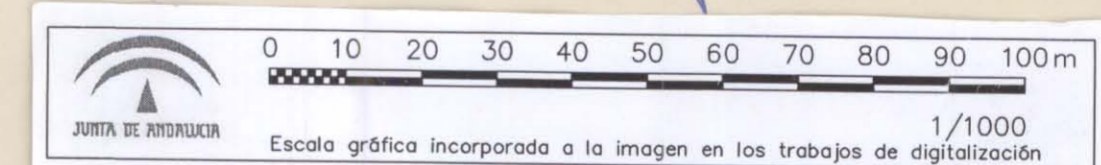

MODIFICACION DE LAS NORMAS SUBSIDIARIAS DE ORDENACION DEL TERMINO MUNICIPAL DE "VILLA DEL RIO" "Provincia de Cordoba"			
<b>AVANCE DE ORDENACION</b>			
ESCALA 1:1000	ENCARGO	REDACCION <i>J. GARCIA</i>	PLANO N
FECHA SEPT.-96	CINCORES	INGENIERO DE CAMINOS RAFAEL JURADO LUQUE	5