

**LEYENDA**

**USOS GLOBALES**

- RESIDENCIAL
- INDUSTRIAL
- AGRICOLA

**USOS PORMENORIZADOS**

**EQUIPAMIENTO**


- V ZONA VERDE
- R RELIGIOSO
- RE RECREATIVO
- H HOTELERO
- S SANITARIO
- C CULTURAL
- A ASISTENCIAL
- D DEPORTIVO
- E EDUCATIVO

**SERVICIOS COMUNITARIOS**

- CEMENTERIO
- AYUNTAMIENTO
- TELEFONO
- BANCO
- MERCADEO
- FERROCARRIL
- CAMARA AGRARIA
- CORREOS
- EXTENSION AGRARIA
- PARADA BUS
- GUARDIA CIVIL

**DOTACION COMERCIAL**

- BARES
- COMERCIO USO DIARIO
- COMERCIO OCASIONAL
- KIOSCO
- TALLERES
- TALLER

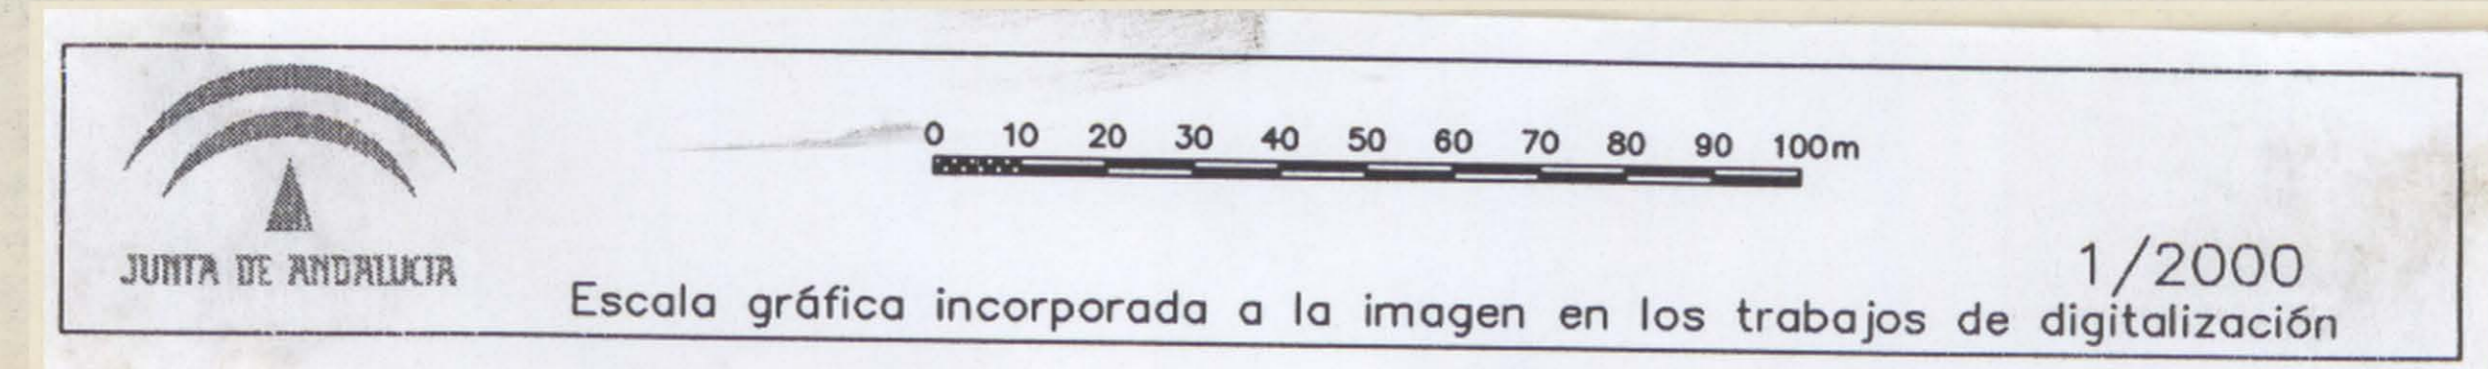

EXMA. DIPUTACION DE CORDOBA  
 NORMAS SUBSIDIARIAS DE ORDENACION  
 DEL TERMINO MUNICIPAL DEL RIO  
 DEL RIO

REDACTOR S.A. PLAN  
 FIRMADO: [Signature]  
 TITULO PLANO

**4**

**USOS DE SUELO**

ESCALA: 1/2.000      FECHA: SEPTIEMBRE 1980