


LEYENDA

- CONDUCCION GENERAL
- RED DE DISTRIBUCION
- POZOS DE ABASTECIMIENTO
- ⊗ TOMA DE AGUA PARA REGADIO

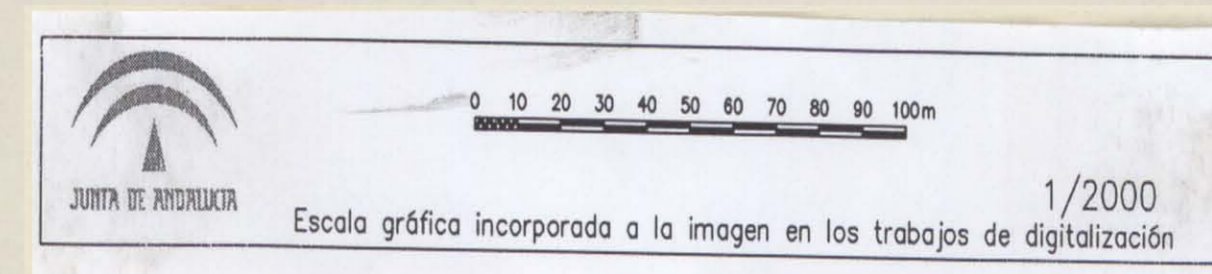

EXMA. DIPUTACIÓN DE CORDOBA
 NORMAS SUBSIDIARIAS DE ORDENACION
 DEL TERMINO MUNICIPAL DE CORDOBA

REDACTOR S.A. PLAN DE ABASTECIMIENTO DE AGUA POTABLE
 FIRMAADO

TITULO PLANO
6 ABASTECIMIENTO DE AGUA POTABLE

ESCALA: 1/2000 FECHA: SEPTIEMBRE 1980