


**LEYENDA**

- COLECTOR ABIERTO
- TUBO DE FIBROCEMENTO Ø 30
- TUBO DE HORMIGÓN
- - - COLECTOR DE LADRILLO Ø 25
- - - COLECTOR DE MAMPOSTERÍA Ø 40
- ZONA VERTIDO
- POZOS DE REGISTRO
- ZONA PROBLEMÁTICA

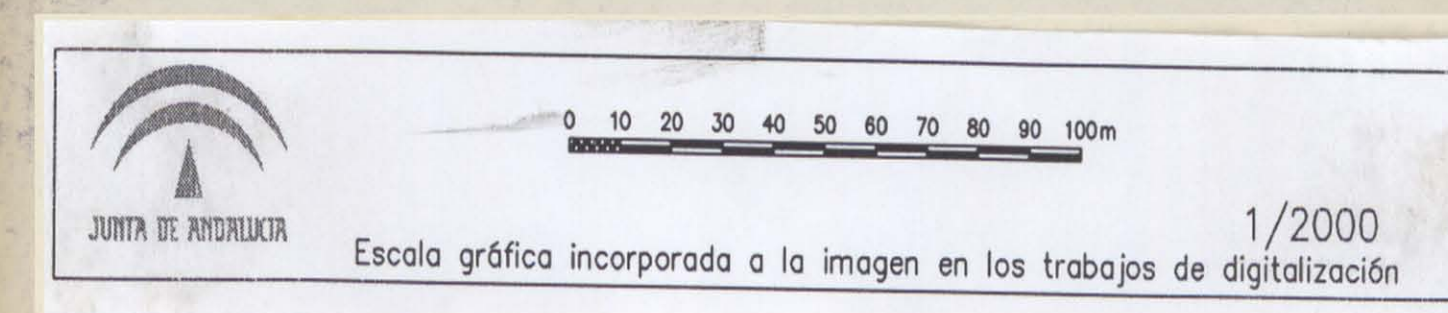

EXMA. DIPUTACION DE CORDOBA  
 NORMAS SUBSIDIARIAS DE ORDENACION  
 DEL TERMINO MUNICIPAL DE VILLA DEL RIO

REDACTOR S.A.P.I. FIRMADO: *[Signature]*  
 TITULO PLANO

**SANEAMIENTO**

ESCALA 1/2.000      FECHA SEPTIEMBRE 1980