


**LEYENDA**

- TRANSFORMADOR DE MEDIA A BAJA TENSION
- LINEA DE ALTA TENSION
- LINEA DE MEDIA TENSION
- AREA INFLUENCIA DEL TRANSFORMADOR
- CALLES SUFICIENTEMENTE ILUMINADAS

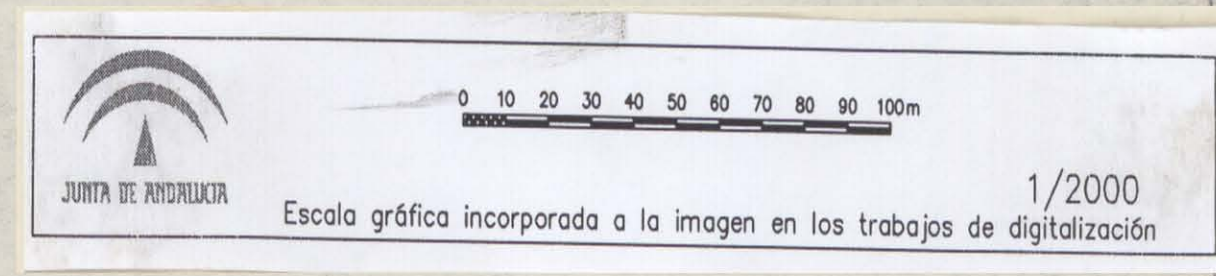

EXMA. DIPUTACION DE CORDOBA  
 NORMAS SUBSIDIARIAS DE ORDENACION  
 DEL TERMINO MUNICIPAL DE VILLO DEL RIO

REDACTOR S.A. P. MURRAY  
 FIRMAO

TITULO PLANO  
**ENERGIA ELECTRICA  
 Y ALUMBRADO**

ESCALA 1/2000 FECHA SEPTIEMBRE 1980