

CARRETERA DE LA ESTACION

164.80

165

164

164.20

164

163

SUPERFICIE TOTAL 17.029,59 M2

161.90

162.10

ANTIGUA CARRETERA MADRID - CADIZ


Diligencia que extendiendo yo, Secretario Gral. de este Ayuntamiento para hacer constar que el presente documento junto a los planos anexos fue aprobado inicial, provisional y definitivamente por el Pleno Corporativo en sesiones celebradas los días 31-05-01, 26-07-01 y 22-11-01 respectivamente. CERTIFICADO-Villa Del Rio a 10 de diciembre de 2001.
FE PUBLICA LOCAL

AYUNTAMIENTO DE VILLA DEL RIO
SECRETARIA GENERAL

COLEGIO OFICIAL DE ARQUITECTOS DE ANDALUCIA OCCIDENTAL DEMARCAACION DE CORDOBA
FECHA 7.MAY 2001 1008 01
VISADO A EFECTOS REGLAMENTARIOS

EL VISADO DE ESTE TRABAJO DE PLANEAMIENTO NO SUPONE LA CONFORMIDAD DEL COLEGIO CON EL CONTENIDO DEL MISMO

COLEGIO OFICIAL DE ARQUITECTOS DE CORDOBA
100801 06.07.01
VISADO A LOS EFECTOS REGLAMENTARIOS

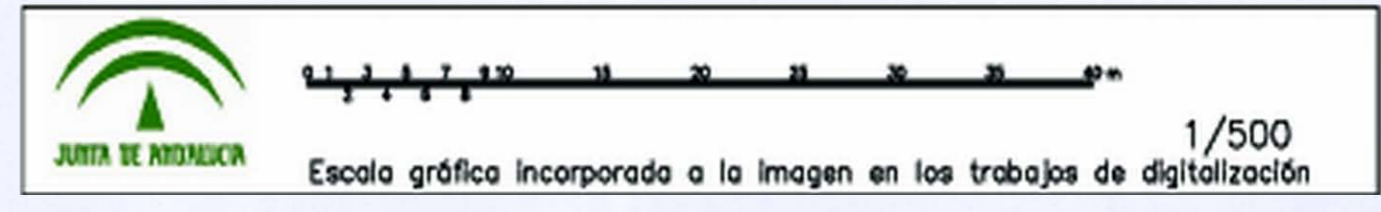

Jesús Fernández Martínez
Rafael Obrero Guisado
ARQUITECTOS

Clarife

Handwritten signatures

TOPOGRAFICO Y SUPERFICIE S-3-UA.1

MODIFICACION PUNTUAL DE LA MANZANA II, DE LA UA1, DEL SECTOR 3 DE LA NORMA SUBSIDIARIA DE VILLA DEL RIO (CORDOBA).

Abril 2001

Promueve: EXCMO. AYUNTAMIENTO DE VILLA DEL RIO

ESCALA: 1/500