
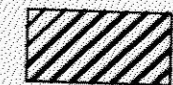
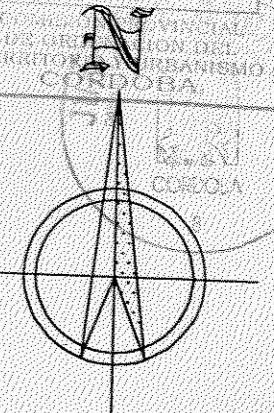



Diligencia que extendo yo, Secretario Gral. de este Ayuntamiento para hacer constar que el presente documento junto a los planos anexos pertenecientes al Expediente de modificación Puntual de las NNSS de Villa del Río para la creación de un sector urbanizable industrial en la Finca "El Pelicano" fueron aprobados inicial y provisionalmente por el Pleno Corporativo en sesiones celebradas los días 29-III-01 y 31-I-02, respectivamente. CERTIFICO Villa Del Río a 7 de febrero de 2002.

Fdo. Juan Luque Ruano

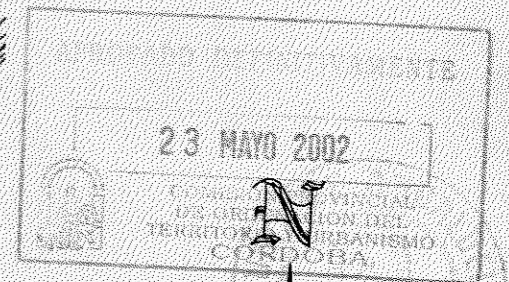

SUELO APTO PARA URBANIZAR INDUSTRIAL

DELIMITACION DEL SECTOR

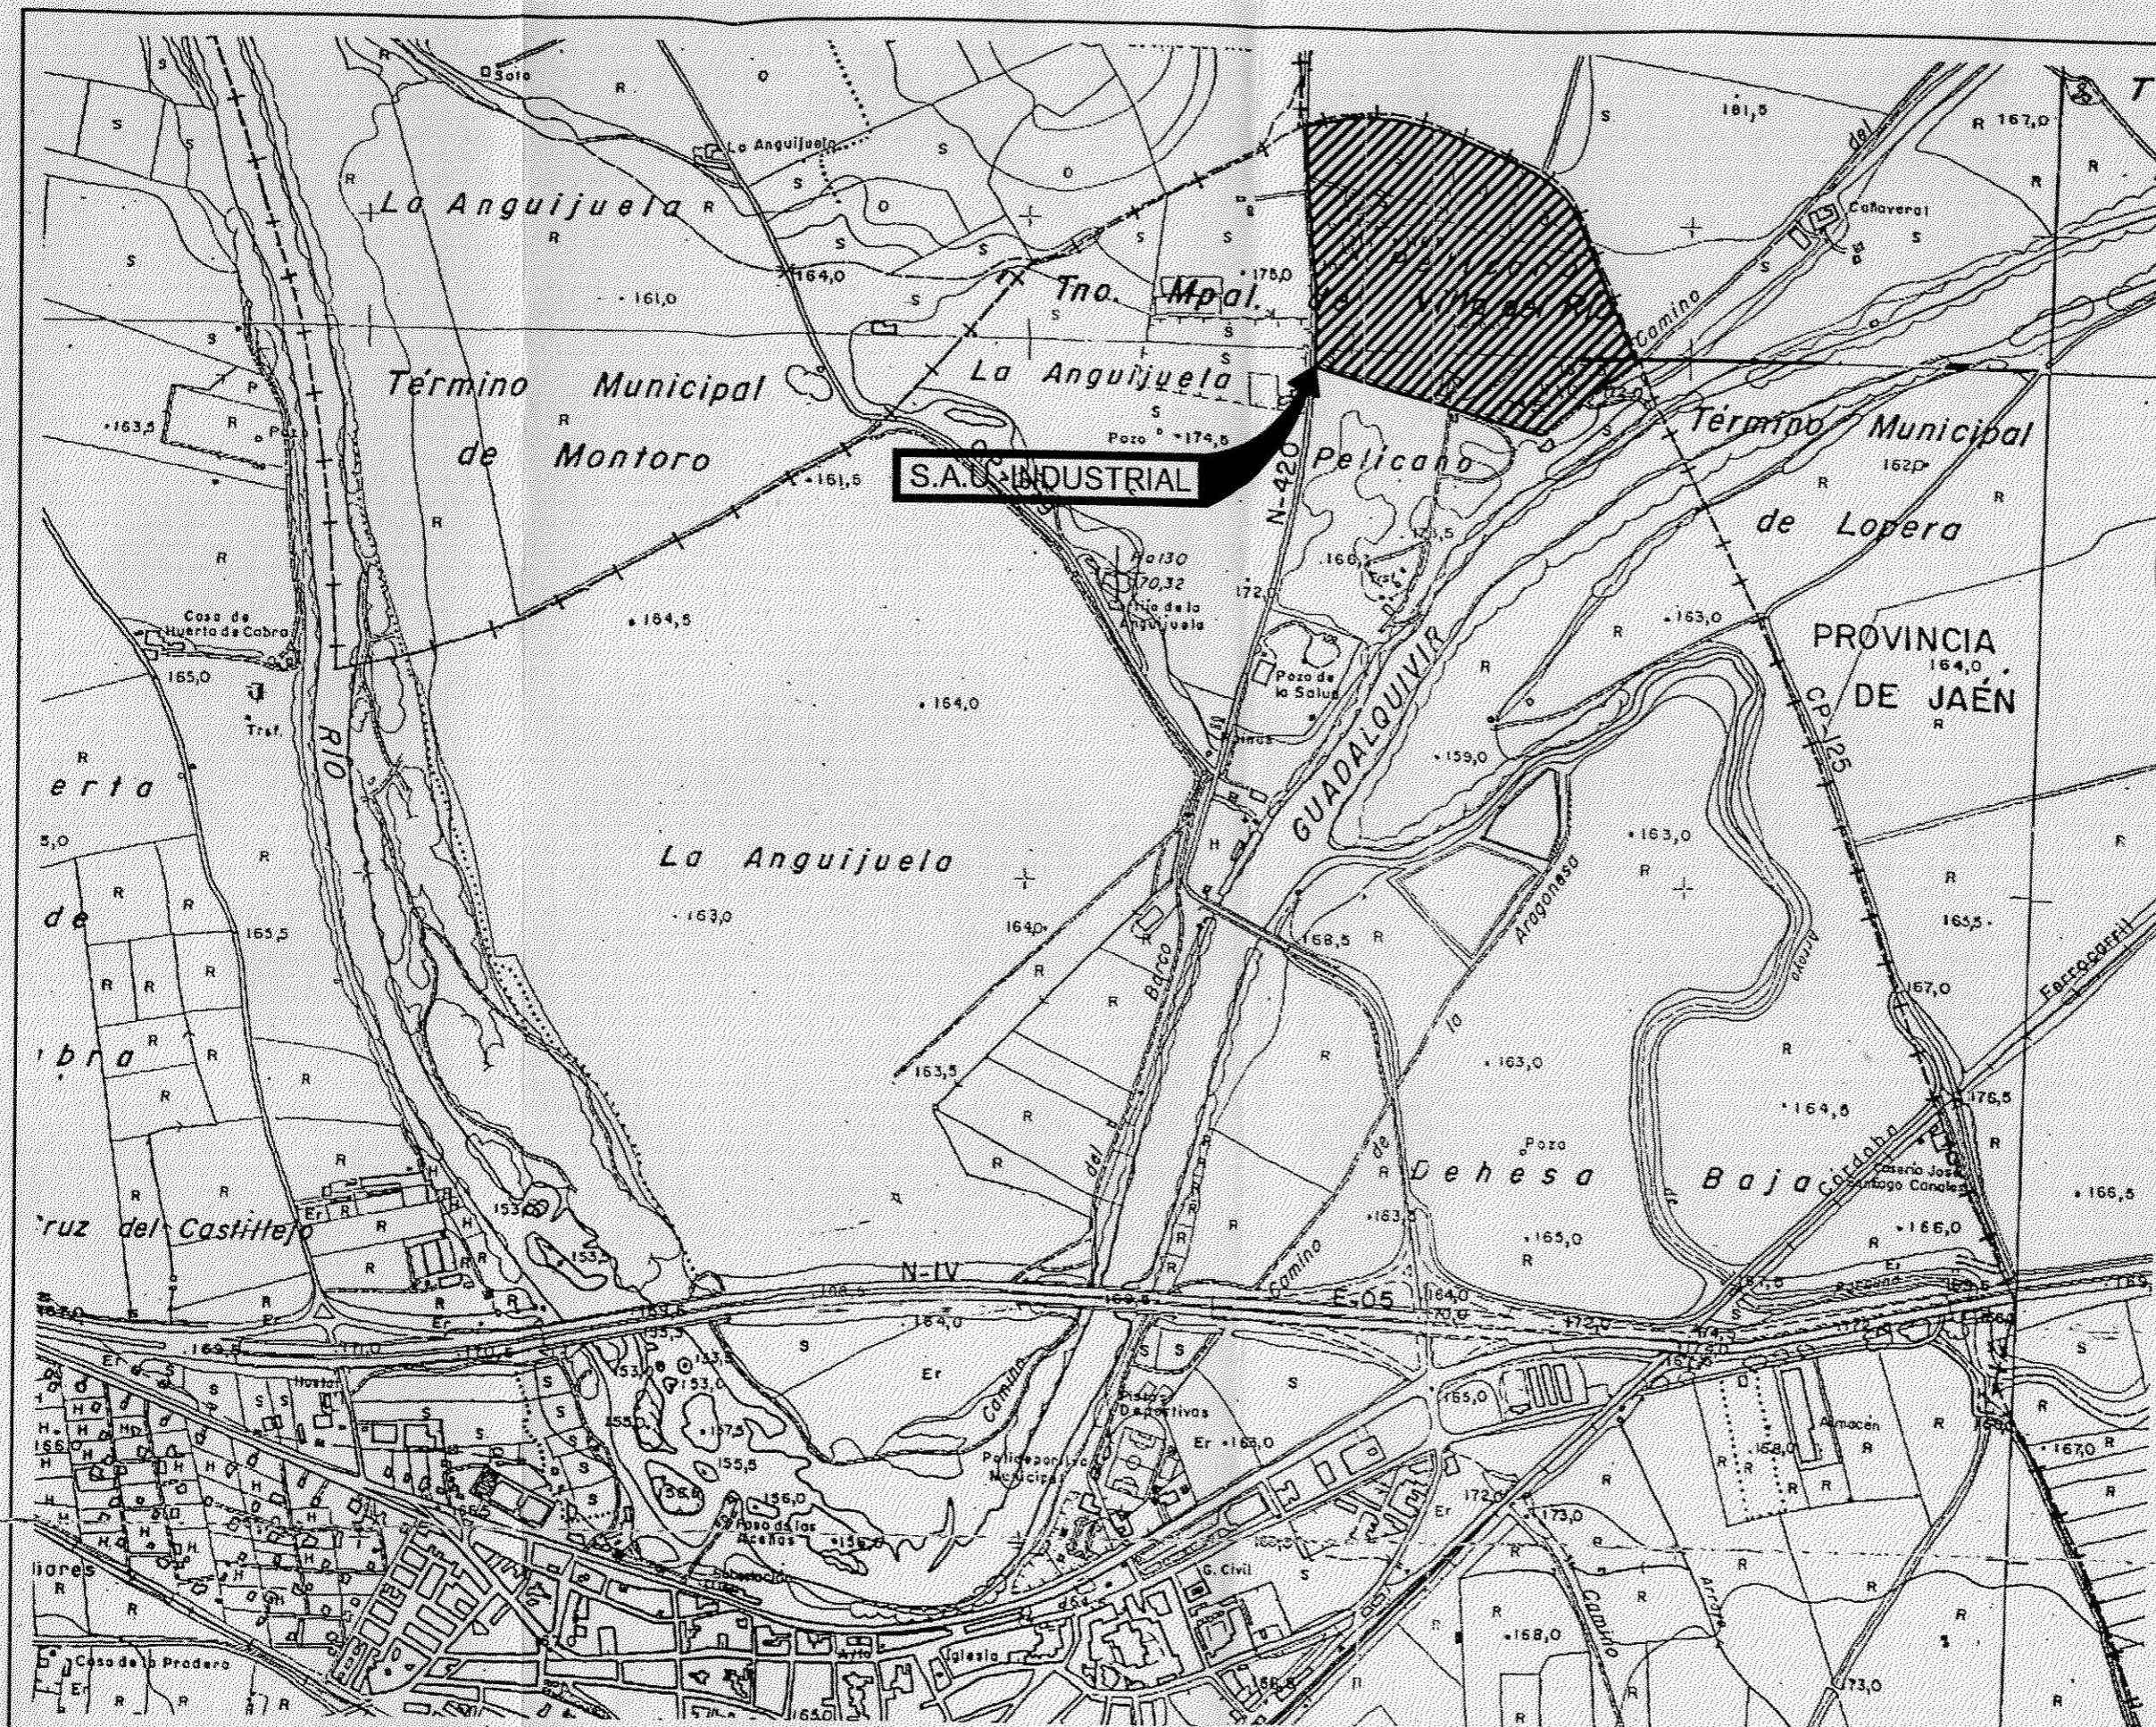

JOSE BRAVO SANCHEZ ARQUITECTO-URBANISTA GABINETE DE ARQUITECTURA Y GESTION URBANISTICA Avda. Andalucía, 54-1º C. 21006 JAEN TEL. 953225112	PROMOTOR	PROYECTO	PLANO DE	Nº DE PLANO	ESCALA
	IBÉRICA DE SUMINISTROS Y OBRAS, S.L.	MODIFICACION PUNTUAL DE LAS NORMAS SUBSIDIARIAS DE PLANEAMIENTO DE VILLA DEL RIO (Córdoba)	SITUACION TERRITORIAL Y CLASIFICACION DEL SUELO	1	1:10.000
					FECHA
					Enero 2001