
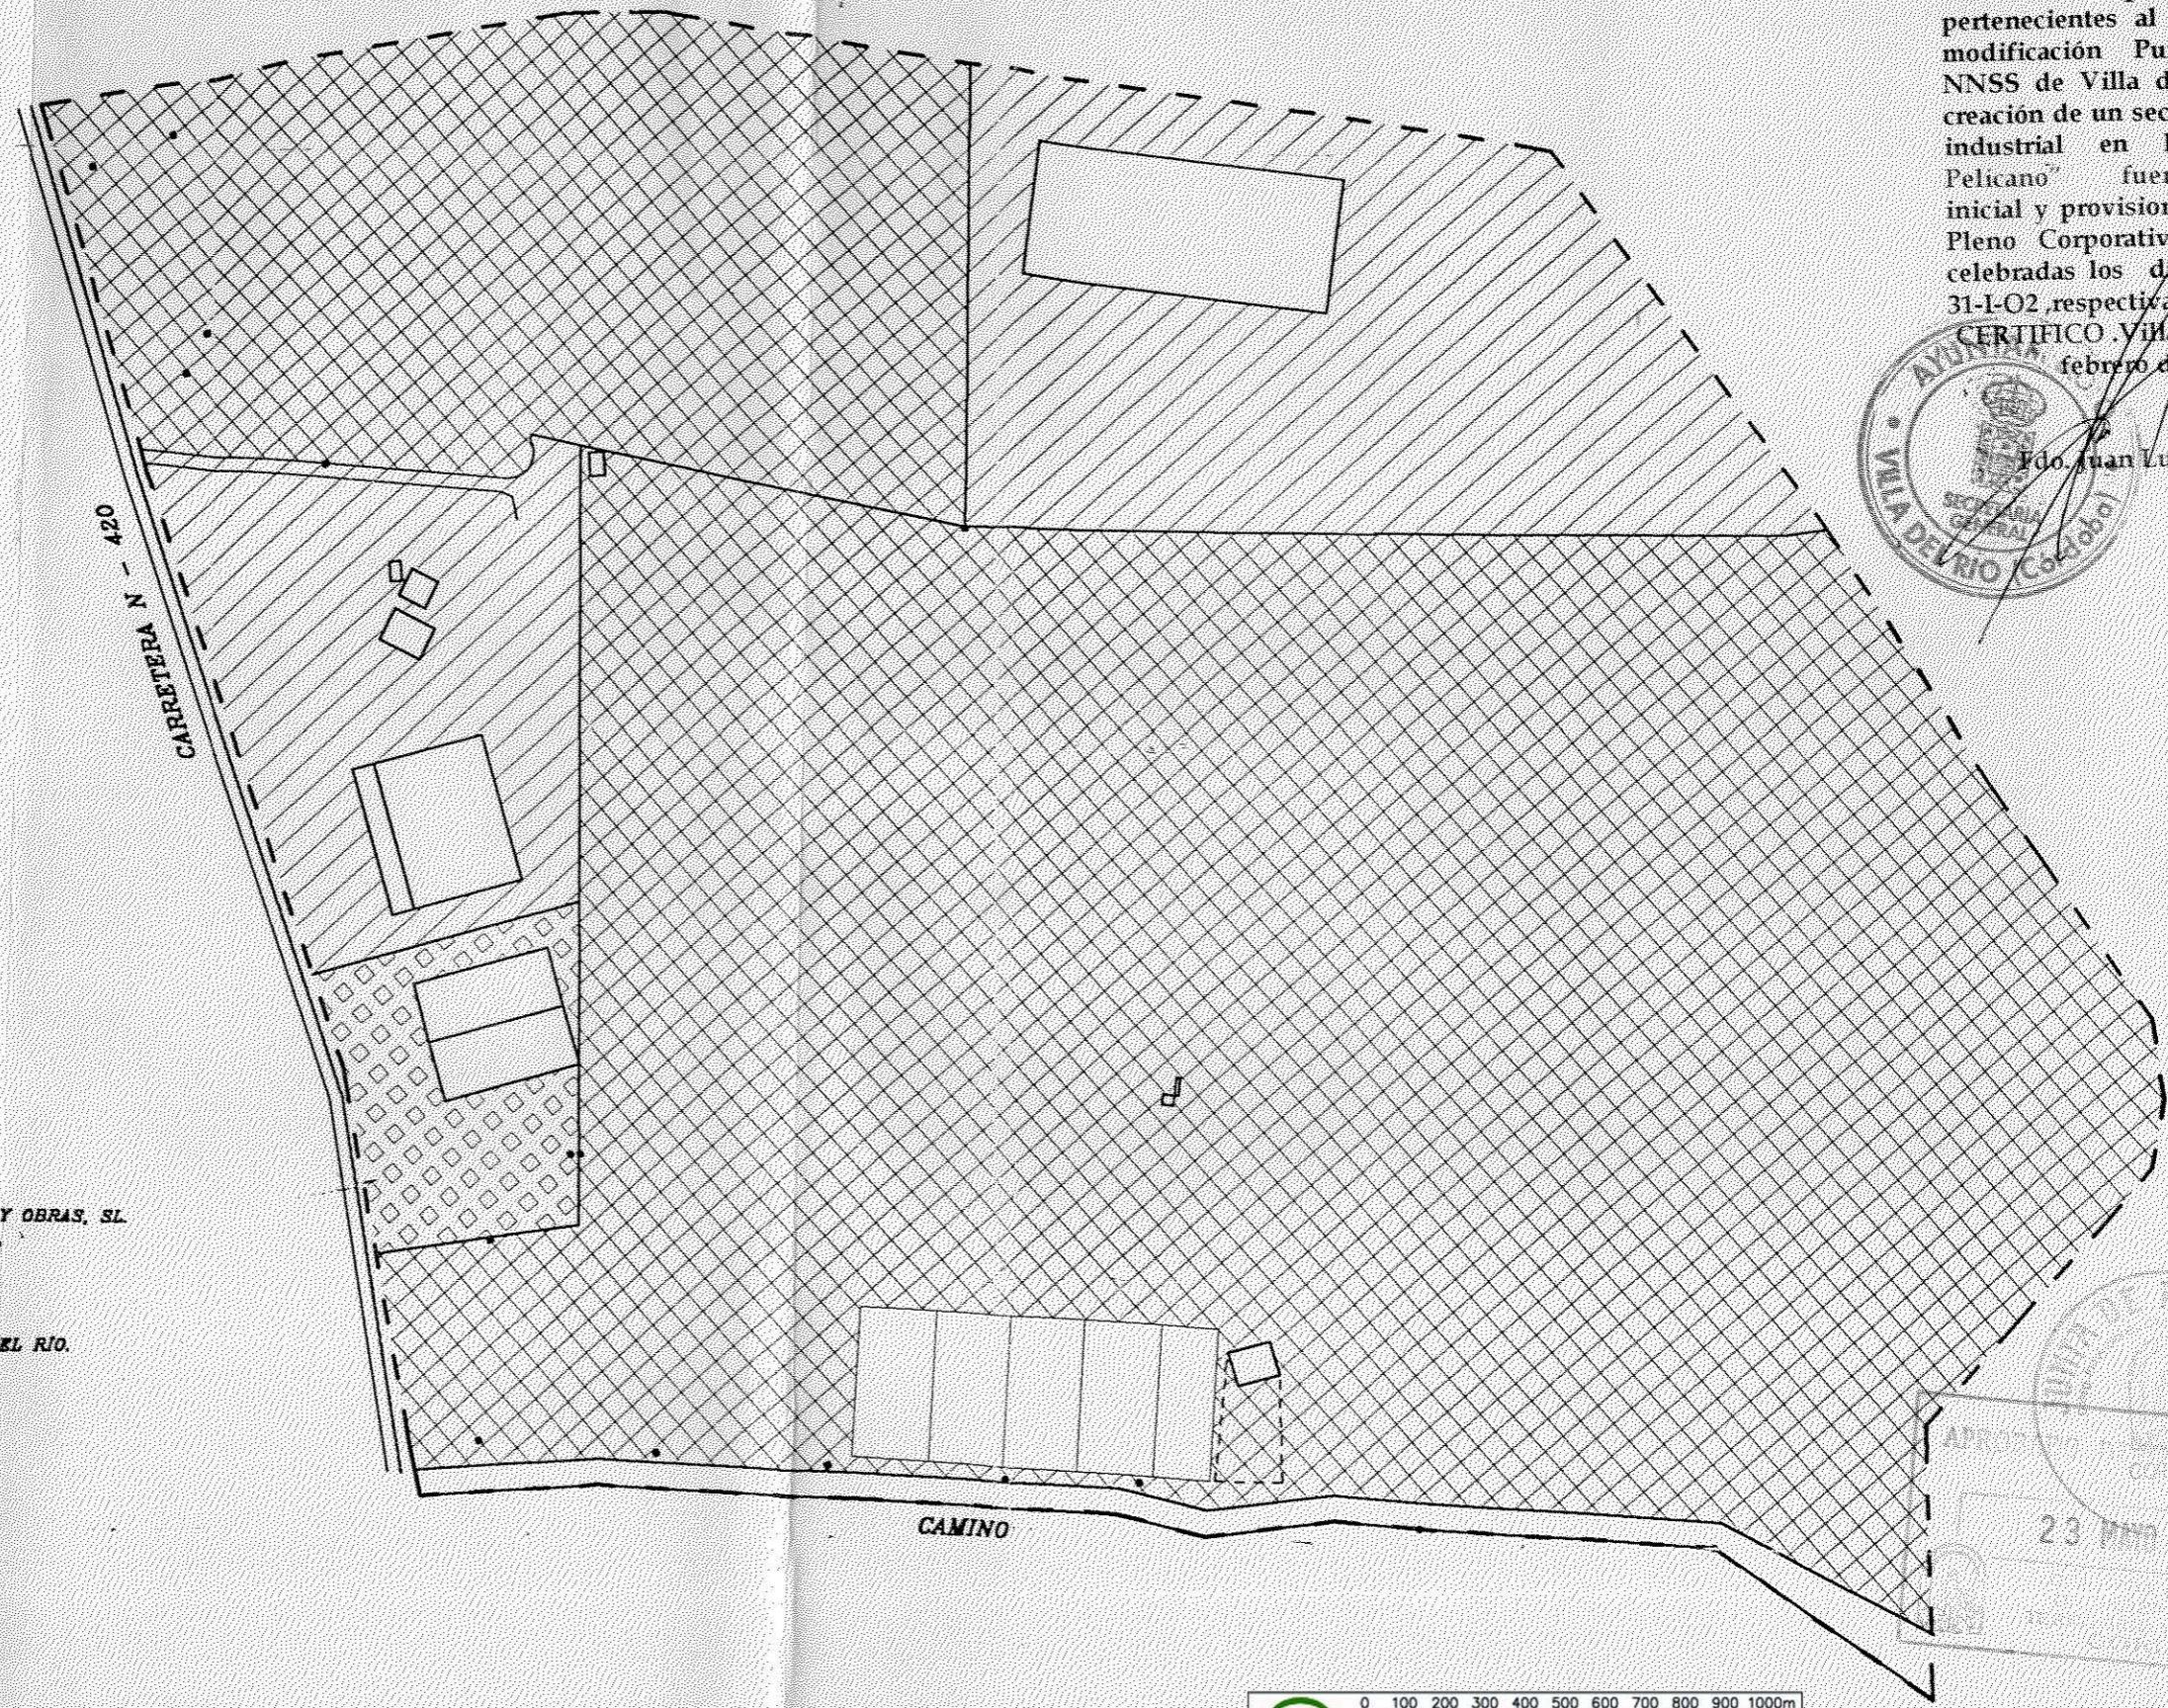



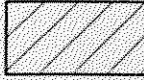


Diligencia que extiendo yo, Secretario Gral. de este Ayuntamiento para hacer constar que el presente documento junto a los planos anexos pertenecientes al Expediente de modificación Puntual de las NNSS de Villa del Río para la creación de un sector urbanizable industrial en la Finca "El Pelicano" fueron aprobados inicial y provisionalmente por el Pleno Corporativo en sesiones celebradas los días 29-III-01 y 31-I-02, respectivamente.


CERTIFICO Villa Del Río a 7 de febrero de 2002.

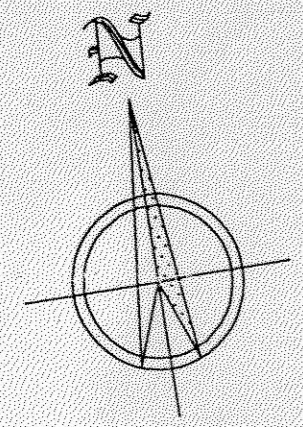

Fdo. Juan Luque Ruano



-  IBÉRICA DE SUMINISTROS Y OBRAS, S.L.  
SUPERFICIE = 127.500 m<sup>2</sup>
-  AYUNTAMIENTO DE VILLA DEL RÍO.  
SUPERFICIE = 38.889 m<sup>2</sup>
-  FÁBRICA DE SILLAS.  
SUPERFICIE = 4.800 m<sup>2</sup>
-  AMBITO DE ACTUACION

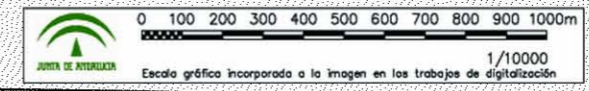

<b>JOSE BRAVO SANCHEZ</b> ARQUITECTO-URBANISTA <small>GABINETE DE ARQUITECTURA Y GESTION URBANISTICA          Avda. Andalucía, 34-1ºC. 23006 JAEN Tlf. 953251112</small>	PROMOTOR	PROYECTO	PLANO DE	Nº DE PLANO	ESCALA
	IBÉRICA DE SUMINISTROS Y OBRAS, S.L.	MODIFICACION PUNTUAL DE LAS NORMAS SUBSIDIARIAS DE PLANEAMIENTO DE VILLA DEL RIO (Córdoba)	PROPIEDADES AFECTADAS Y AMBITO DE ACTUACION	2	1:10.000 FECHA Enero 2001