



Diligencia que extendiéndose yo Secretario Gral. de este Ayuntamiento para hacer constar que el presente documento junto a los planos anexos pertenecientes al Expediente de modificación Puntual de las NNSS de Villa del Río para la creación de un sector urbanizable industrial en la Finca "El Pelicano" fueron aprobados inicial y provisionalmente por el Pleno Corporativo en sesiones celebradas los días 29-III-01 y 31-I-02, respectivamente. CERTIFICO Villa del Río a 7 de febrero de 2002.

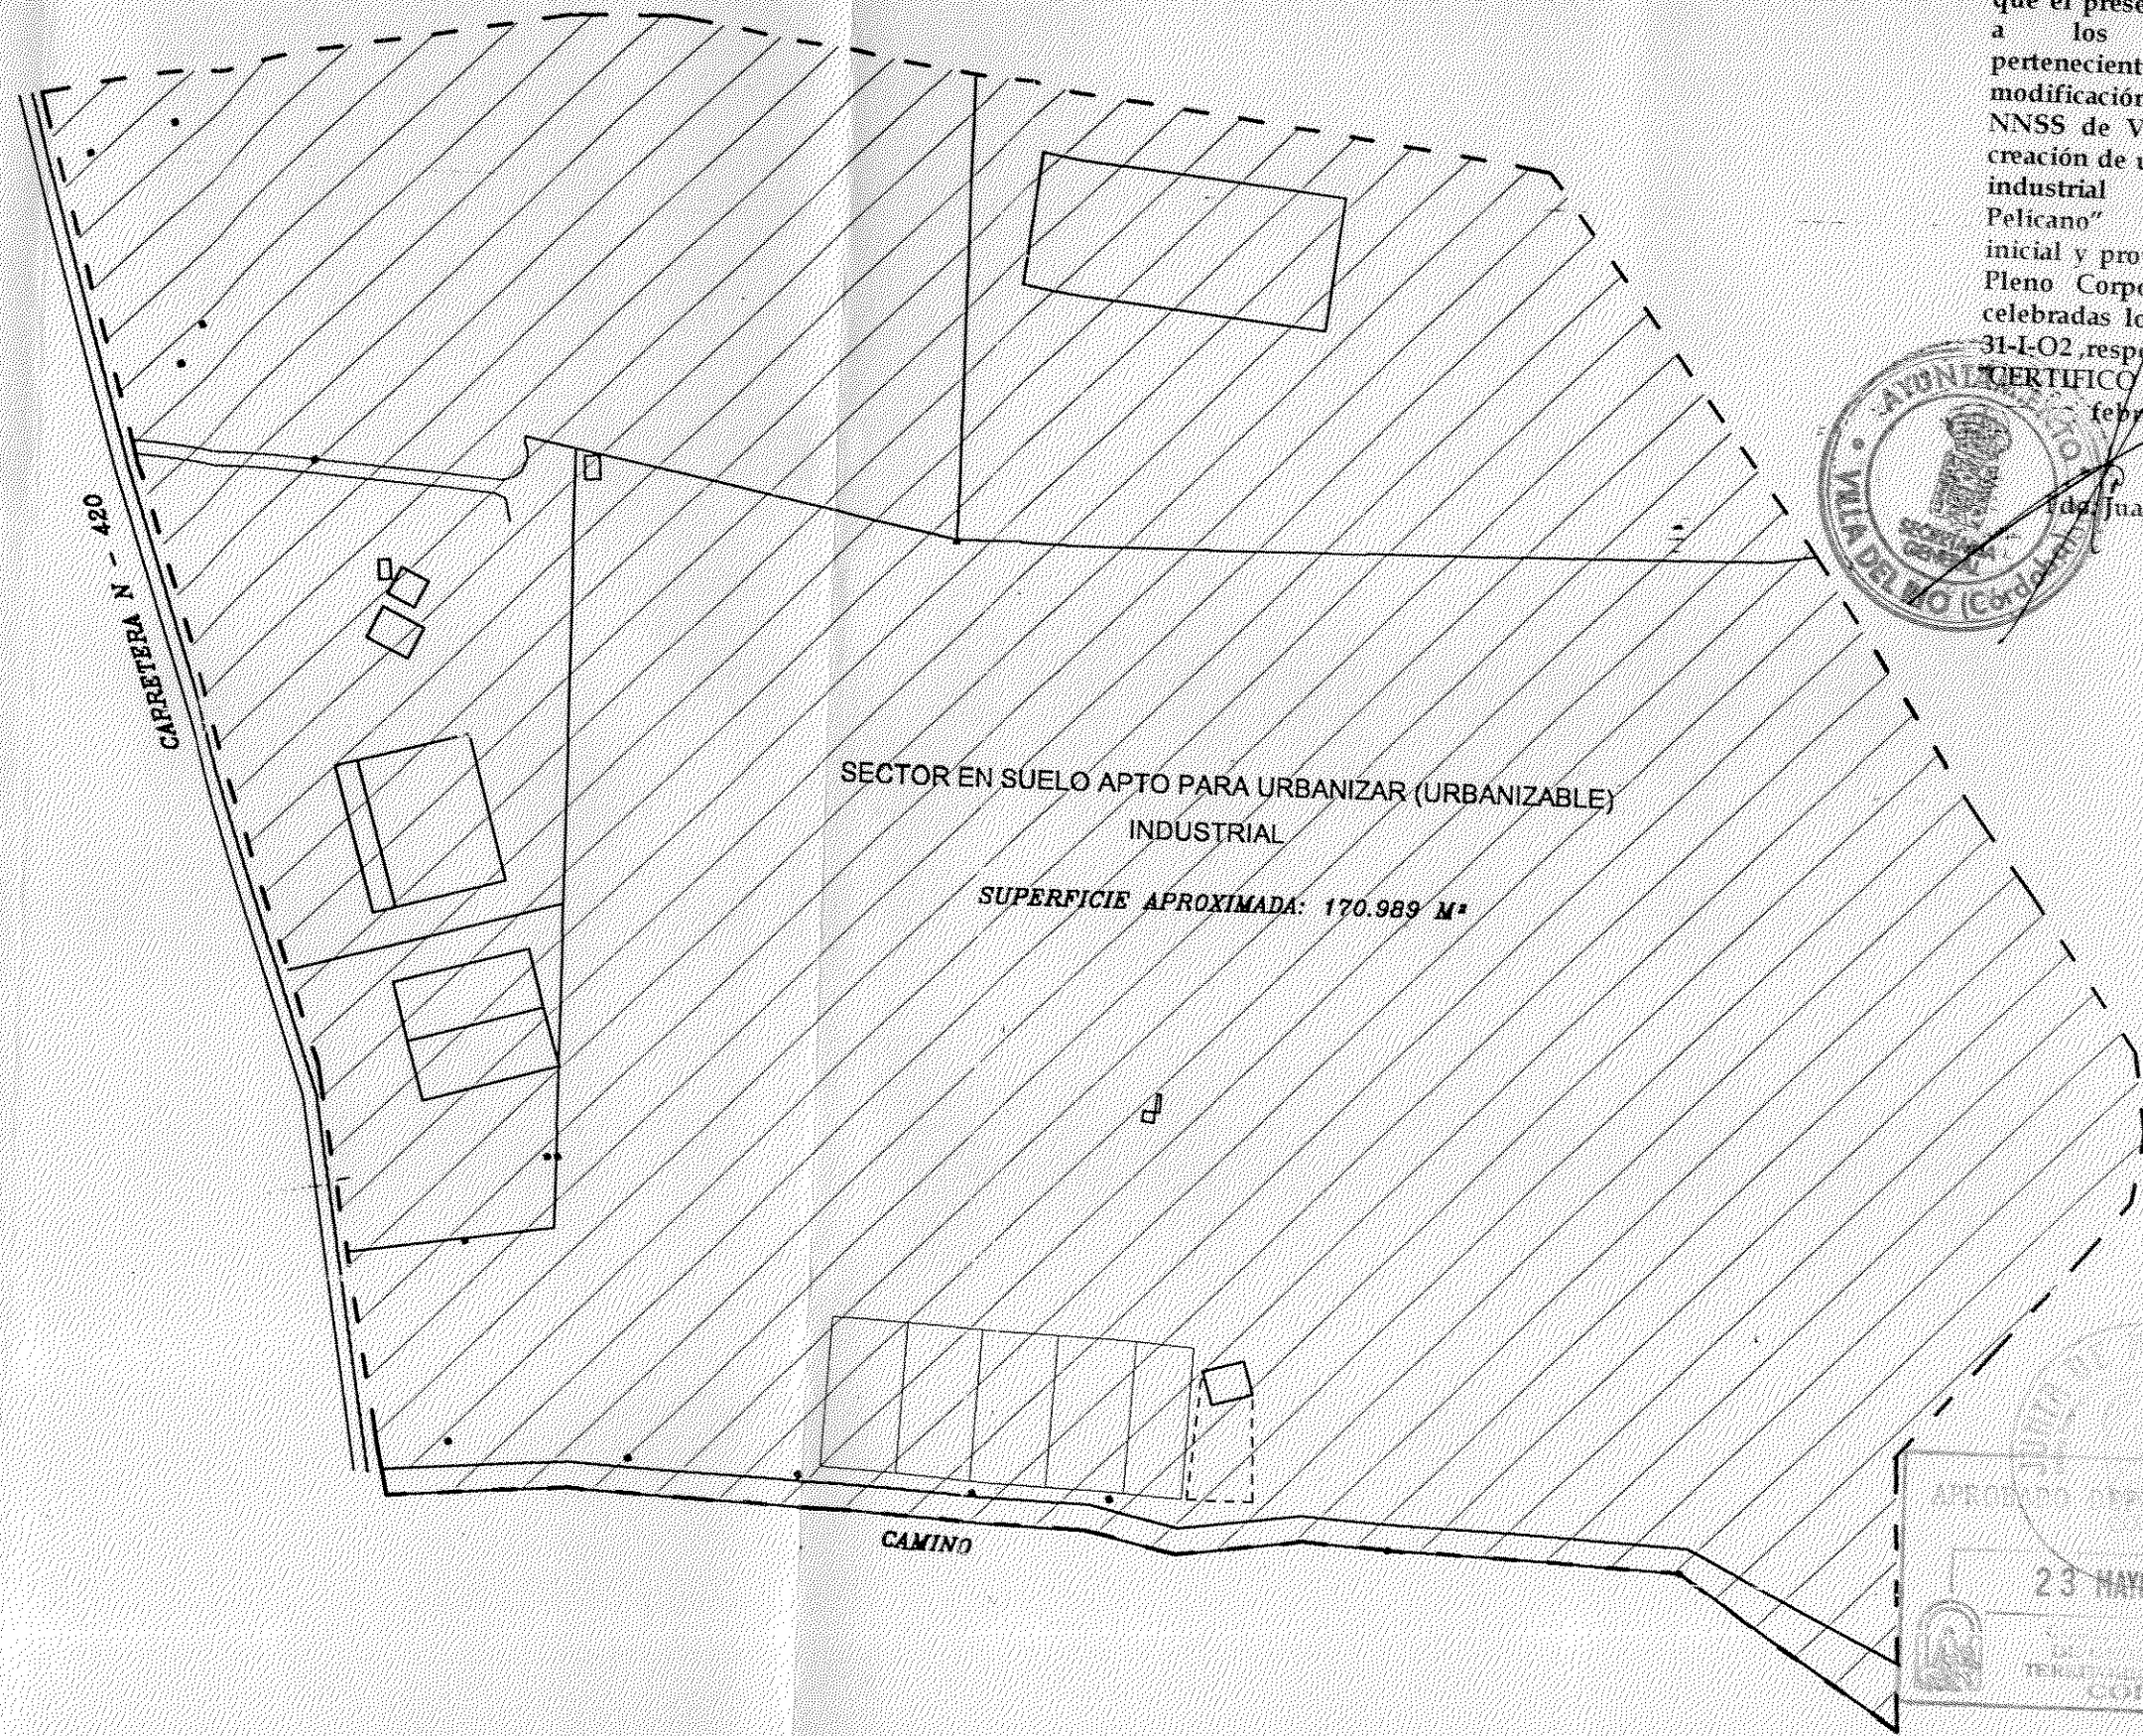

Juan Luque Ruano

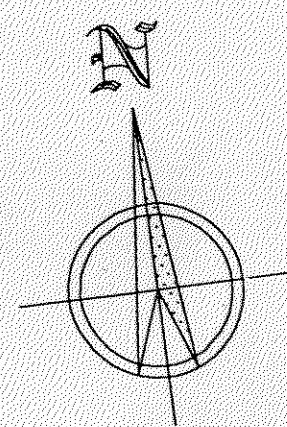

SECTOR EN SUELO APTO PARA URBANIZAR (URBANIZABLE)
INDUSTRIAL

SUPERFICIE APROXIMADA: 170.989 M²



SUELO APTO PARA URBANIZAR INDUSTRIAL



DELIMITACION DEL SECTOR



JOSE BRAVO SANCHEZ ARQUITECTO - URBANISTA CABINETE DE ARQUITECTURA Y GESTION URBANISTICA <small>Avda. Andalucía, 54 - 1º C. 23006 JAEN Tlf. 953225112</small>	PROMOTOR IBÉRICA DE SUMINISTROS Y OBRAS, S.L.	PROYECTO MODIFICACION PUNTUAL DE LAS NORMAS SUBSIDIARIAS DE PLANEAMIENTO DE VILLA DEL RIO (Córdoba)	PLANO DE CLASIFICACION DEL SUELO Y DELIMITACION DEL SECTOR	Nº DE PLANO 3	ESCALA 1:10.000
					FECHA Enero 2001