


Diligencia que extendo yo, Secretario Graf. de este Ayuntamiento para hacer constar que el presente documento junto a los planos anexos pertenecientes al Expediente de modificación Puntual de las NNSS Municipales de Villa del Río para la ampliación del Sector urbanizable industrial "Polígono de la Vega" fueron aprobados PROVISIONALMENTE por el Pleno Corporativo en Sesión celebrada el día 25 de Abril de 2002 CERTIFICO. Villa del Río a 26 DE ABRIL DE 2002.

EL VISADO DE ESTE TRABAJO DE PLANEAMIENTO NO SUPONE LA CONFORMIDAD DEL COLEGIO CON EL CONTENIDO DEL MISMO.

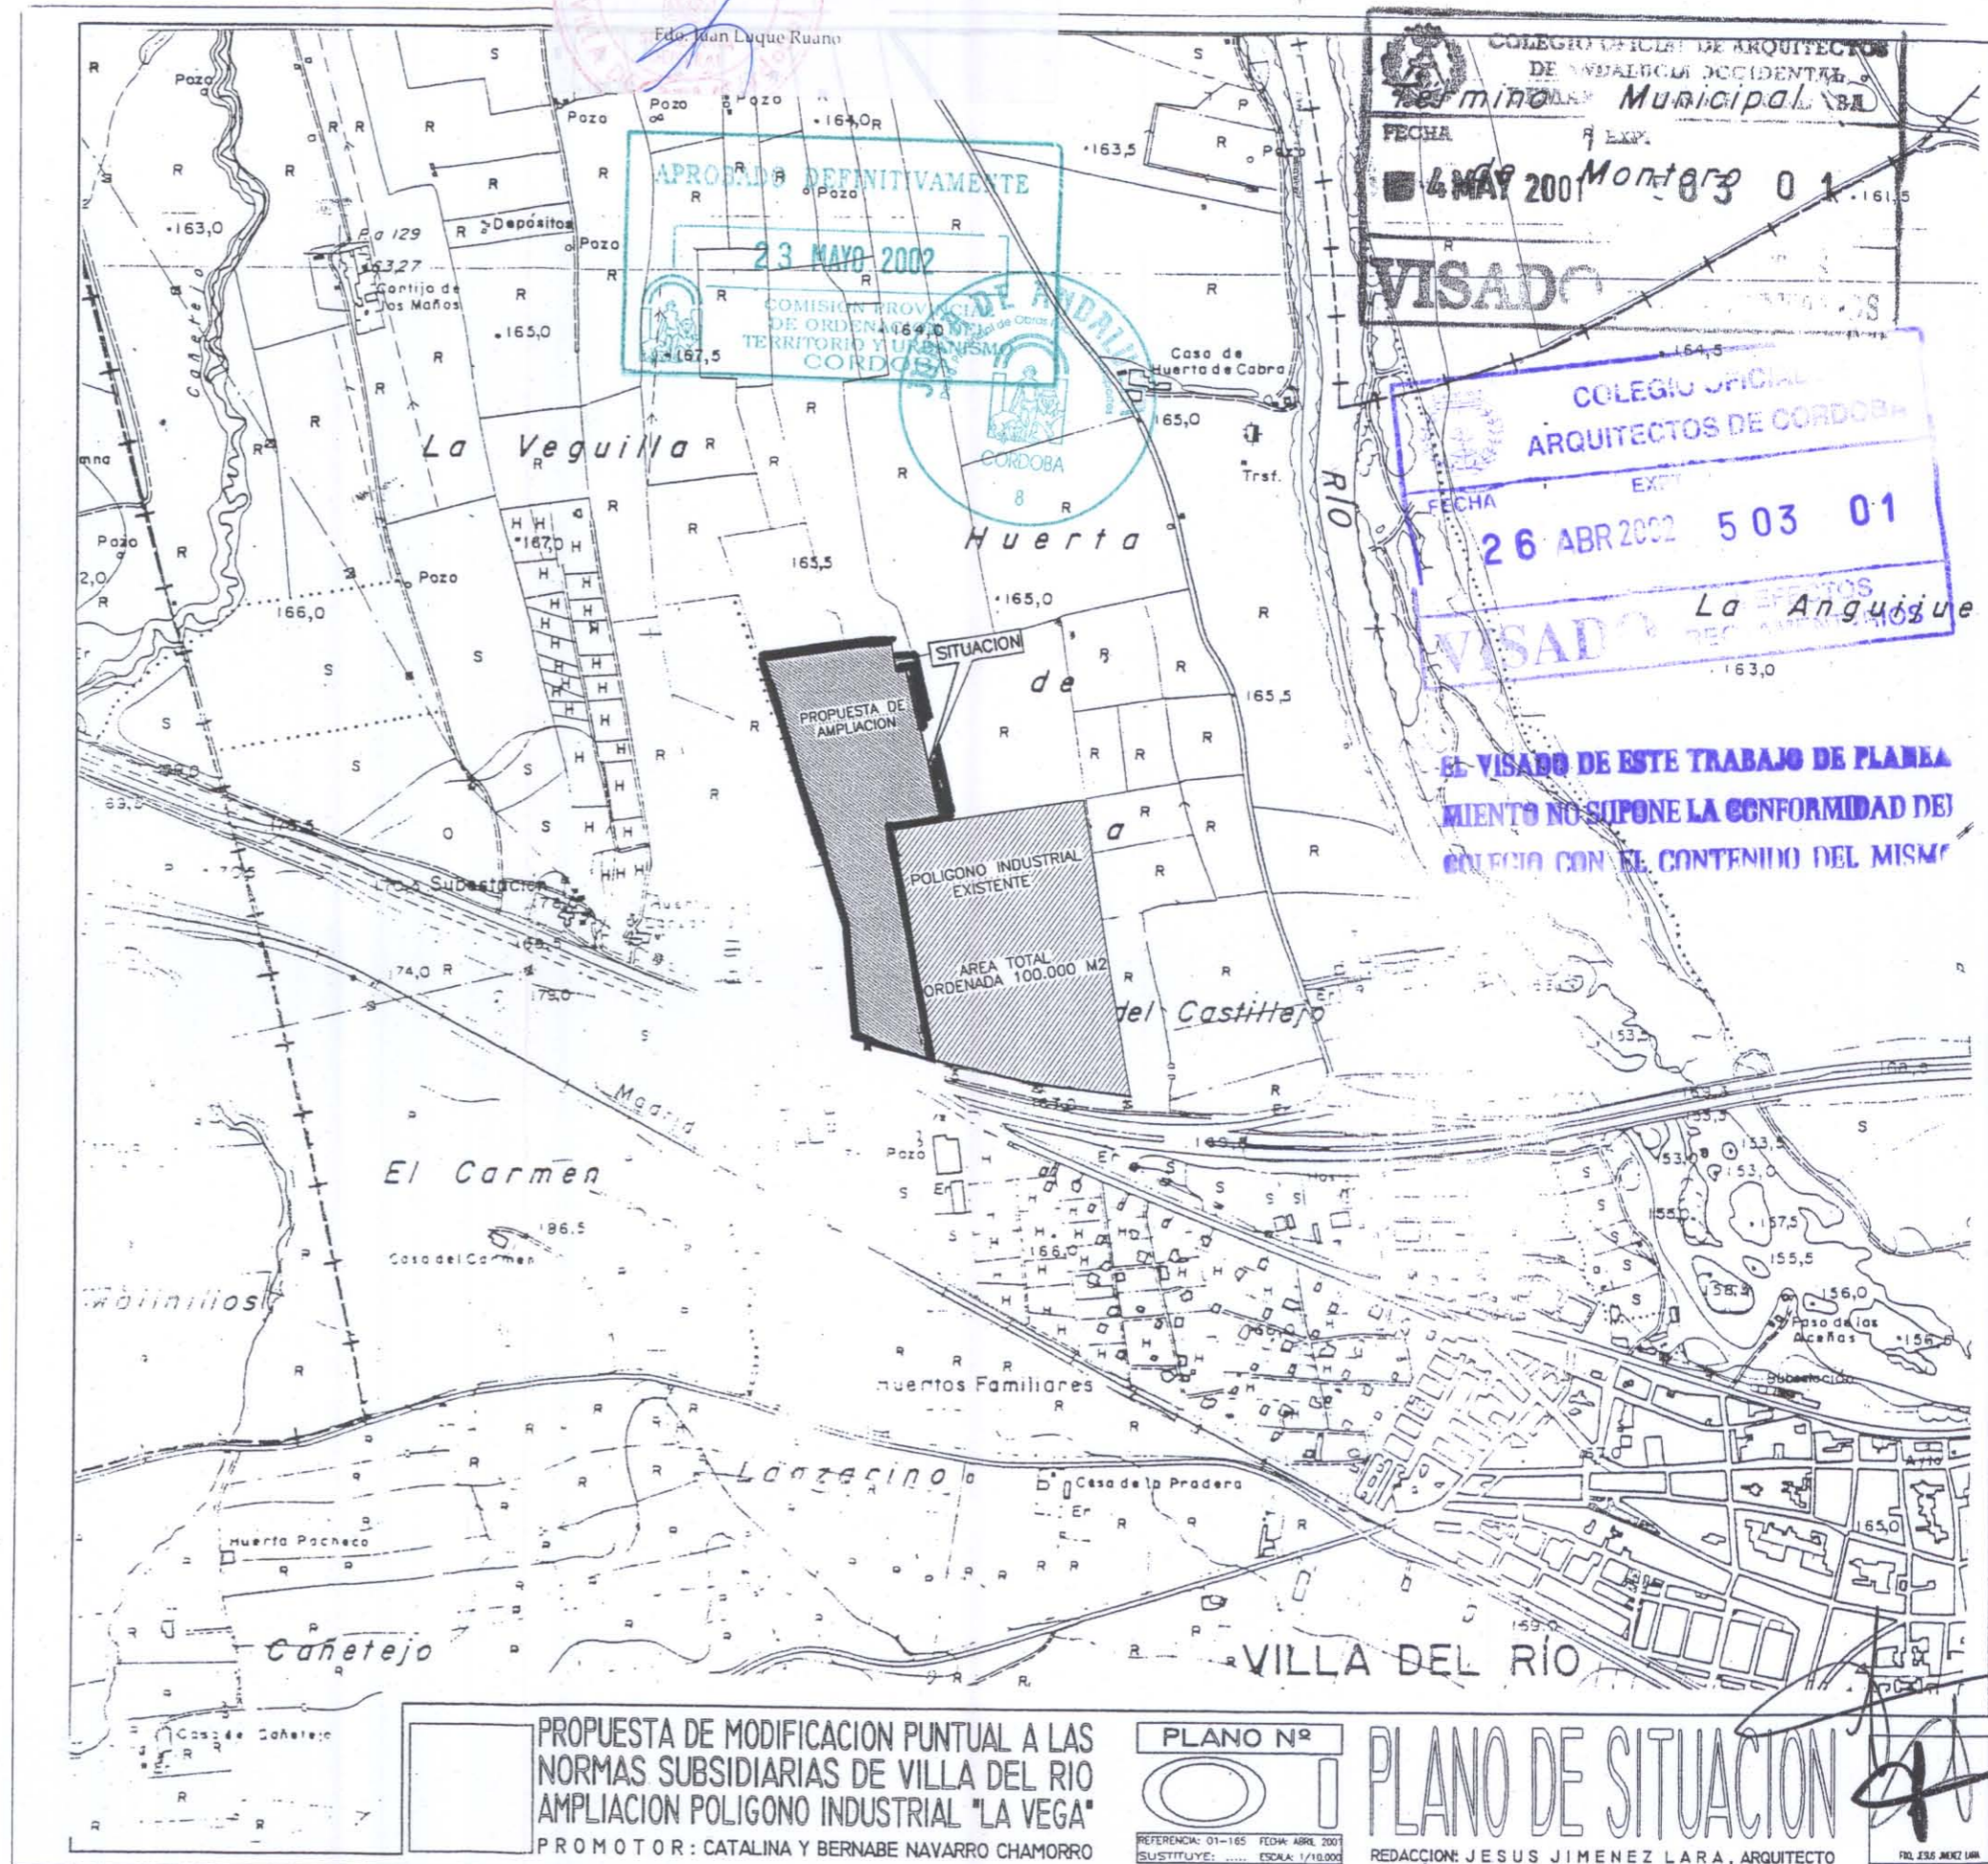


APROBADO DEFINITIVAMENTE  
23 MAYO 2002  
COMISION PROVINCIAL DE ORDENACION DE TERRITORIO Y URBANISMO  
CORDOBA

COLEGIO OFICIAL DE ARQUITECTOS DE ANDALUCIA OCCIDENTAL  
Termino Municipal BA  
FECHA EXP. 4 MAY 2002 Montero 01  
VISADO

COLEGIO OFICIAL DE ARQUITECTOS DE CORDOBA  
FECHA EXP. 26 ABR 2002 5 03 01  
VISADO La Anguileja

EL VISADO DE ESTE TRABAJO DE PLANEAMIENTO NO SUPONE LA CONFORMIDAD DEL COLEGIO CON EL CONTENIDO DEL MISMO

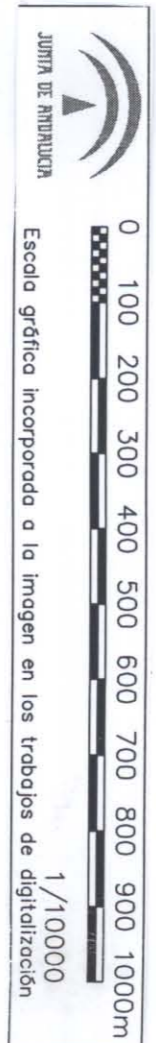

PROPUESTA DE MODIFICACION PUNTUAL A LAS NORMAS SUBSIDIARIAS DE VILLA DEL RIO AMPLIACION POLIGONO INDUSTRIAL "LA VEGA" PROMOTOR: CATALINA Y BERNABE NAVARRO CHAMORRO

PLANO Nº  
REFERENCIA: 01-165 FECHA: ABRIL 2001 SUSTITUYE: ESCALA: 1/10.000

PLANO DE SITUACION  
REDACCION: JESUS JIMENEZ LARA, ARQUITECTO

TEL. 2365 4602 LARA