

EL VISADO DE ESTE TRABAJO DE PLANEAMIENTO NO SUPONE LA CONFORMIDAD DEL COLEGIO CON EL CONTENIDO DEL MISMO.


Diligencia que extendo yo, Secretario Graf. de este Ayuntamiento para hacer constar que el presente documento junto a los planos anexos pertenecientes al Expediente de modificación Puntual de las NNSS Municipales de Villa del Río para la ampliación del Sector urbanizable industrial "Polígono de la Vega" fueron aprobados PROVISIONALMENTE por el Pleno Corporativo en Sesión celebrada el día 25 de Abril de 2002 CERTIFICO. Villa del Río a 26 DE ABRIL DE 2002.

COLEGIO OFICIAL DE ARQUITECTOS DE ANDALUCÍA OCCIDENTAL
Término Municipal BA
 FECHA EXP. 4 MAY 2001 Montero 01
VISADO

APROBADO DEFINITIVAMENTE
 23 MAYO 2002
 COMISION PROVINCIAL DE ORDENACION DE TERRITORIO Y URBANISMO CORDOBA

COLEGIO OFICIAL DE ARQUITECTOS DE CORDOBA
 FECHA EXP. 26 ABR 2002 5 03 01
VISADO La Anguñique

EL VISADO DE ESTE TRABAJO DE PLANEAMIENTO NO SUPONE LA CONFORMIDAD DEL COLEGIO CON EL CONTENIDO DEL MISMO.

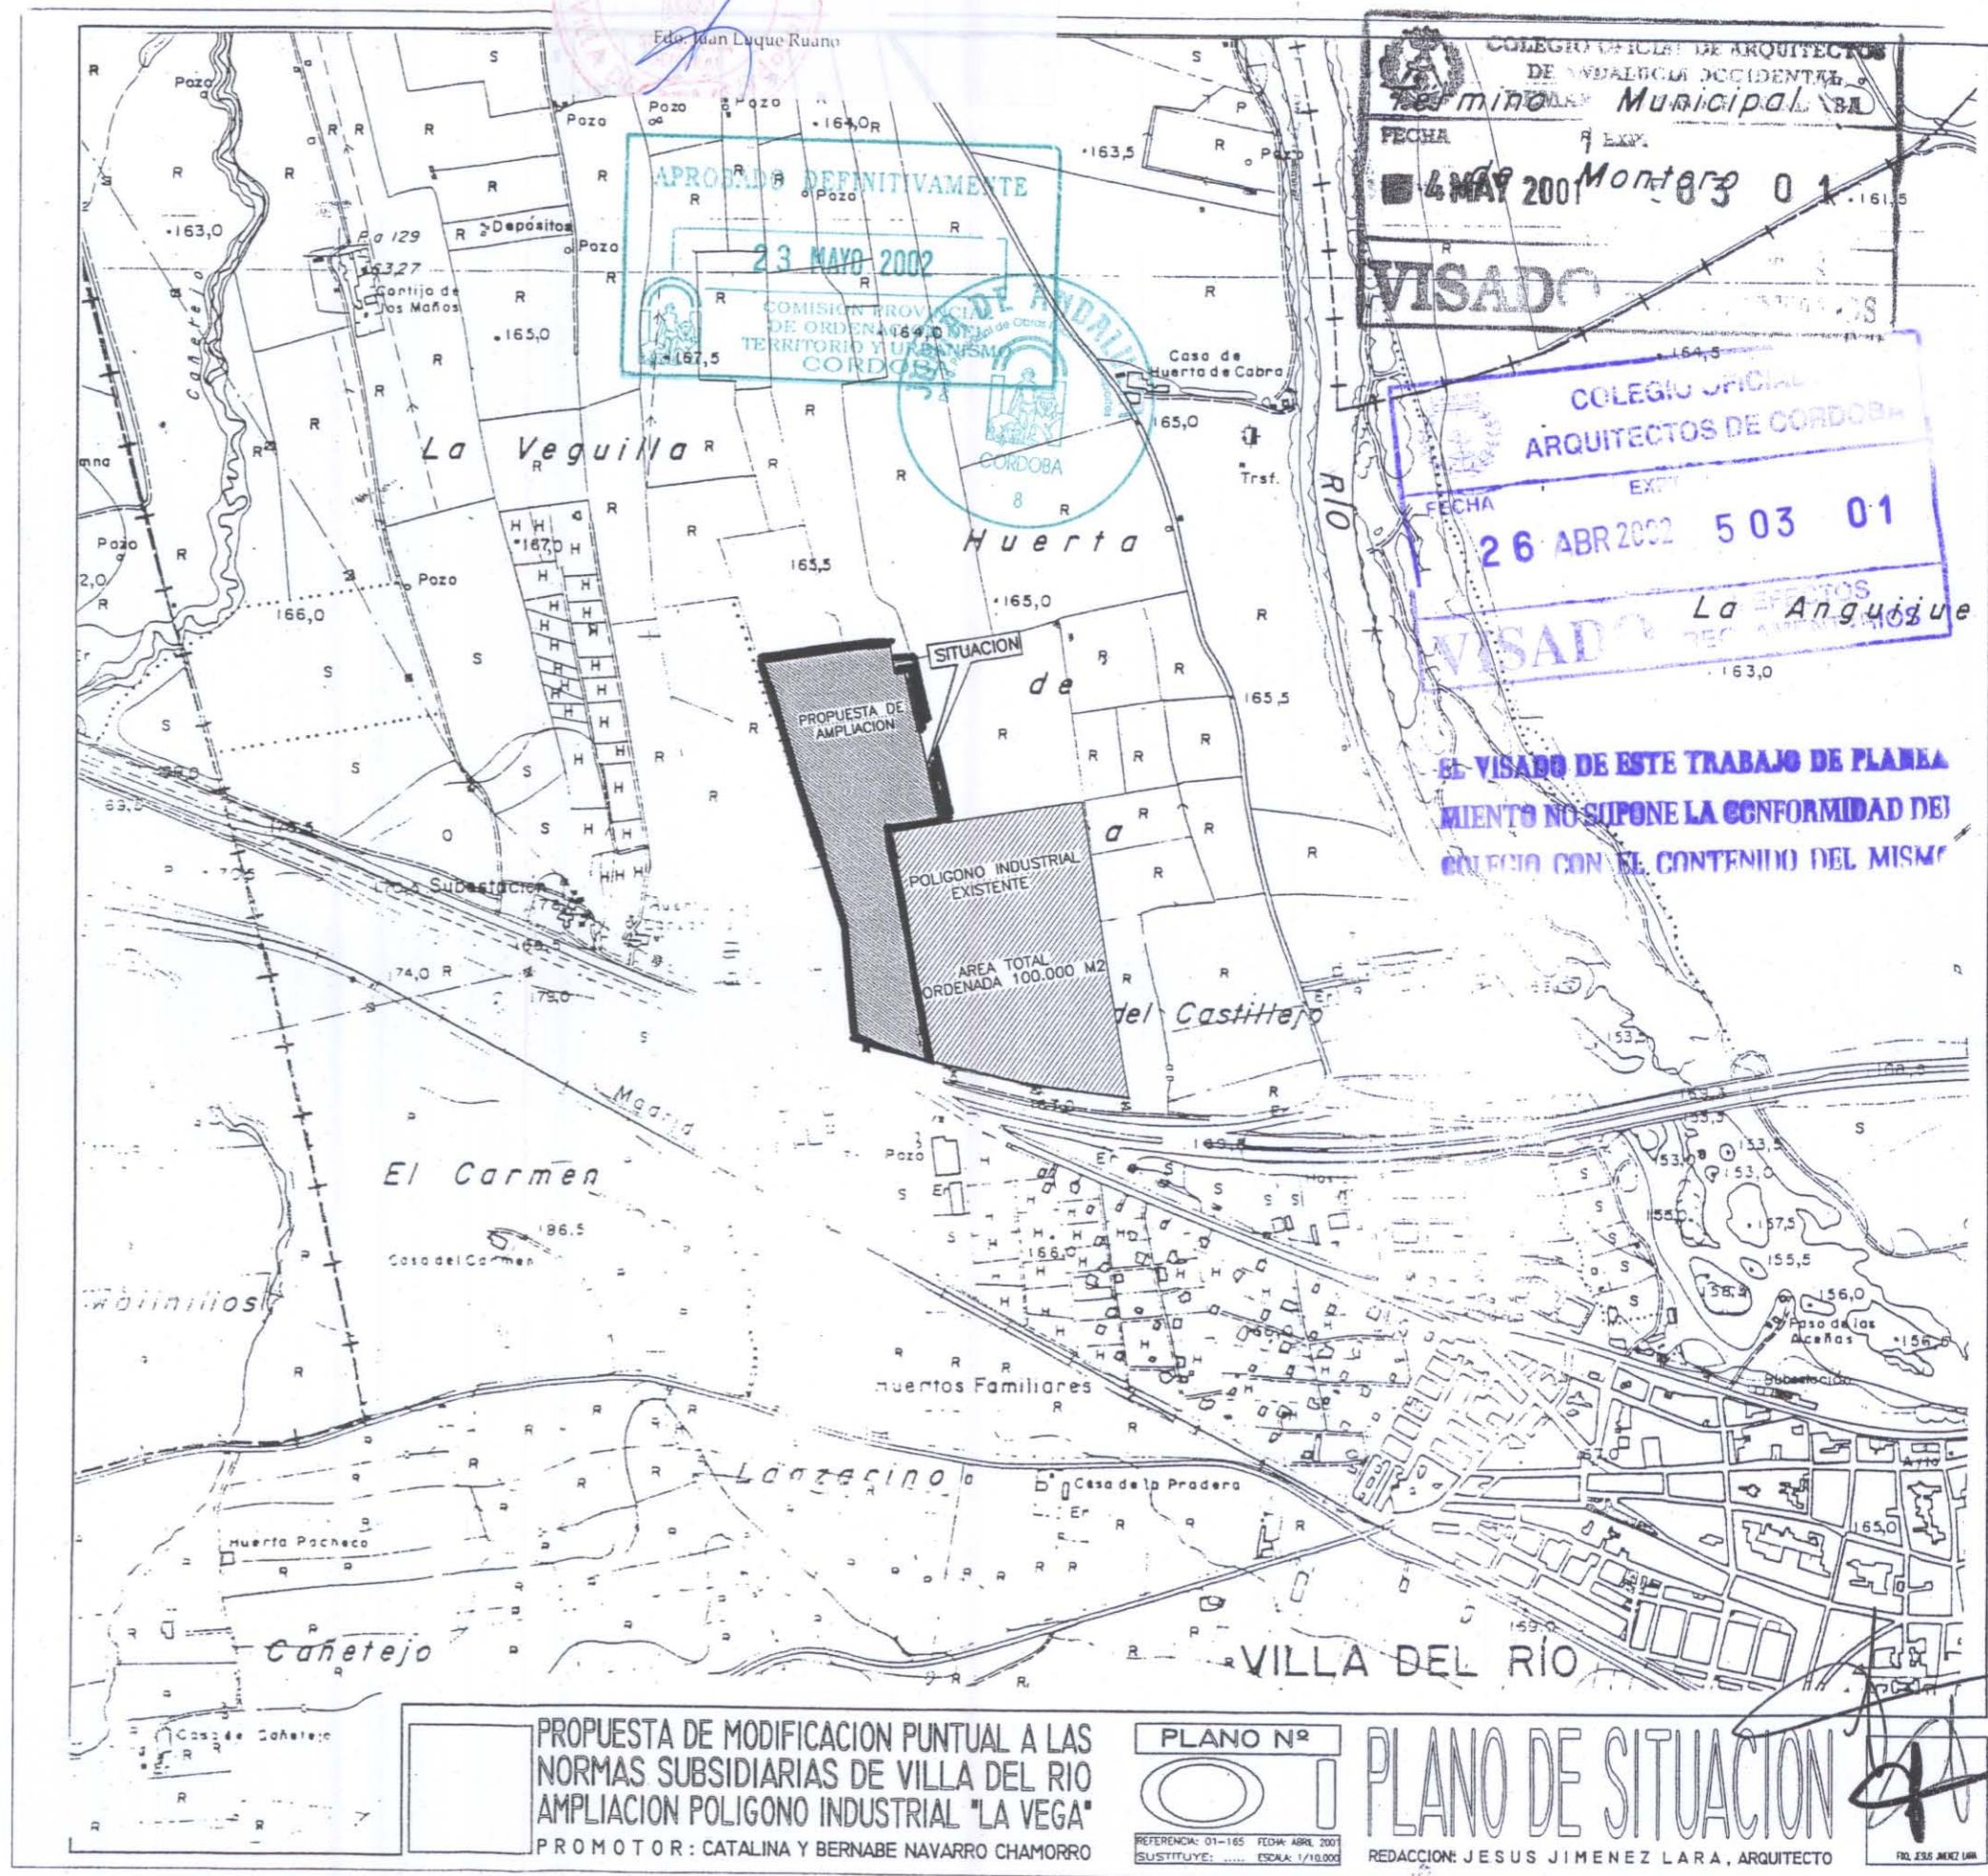

Junta de Anteproyecto
 Escala gráfica incorporada a la imagen en los trabajos de digitalización
 1/10000
 0 100 200 300 400 500 600 700 800 900 1000m

PROPUESTA DE MODIFICACION PUNTUAL A LAS NORMAS SUBSIDIARIAS DE VILLA DEL RIO AMPLIACION POLIGONO INDUSTRIAL "LA VEGA" PROMOTOR: CATALINA Y BERNABE NAVARRO CHAMORRO

PLANO Nº
 PREFERENCIA: 01-165 FECHA: ABRIL 2001 SUSTITUYE: ESCALA: 1/10.000

PLANO DE SITUACION
 REDACCION: JESUS JIMENEZ LARA, ARQUITECTO

FEEL 2305 2002 LARA