


DILIGENCIA. Para hacer constar que el presente plano, forma parte del Instrumento Urbanístico Modificación del Plan General de Ordenación Urbanística Nuevo Sector de SUO Industrial "La Vega-3". Inscrito en el Registro Autonómico de instrumentos de planeamiento, de convenios urbanísticos y de los bienes y espacios catalogados, con nº de registro 2.901, mediante Resolución de fecha 5 de junio de 2.008 del titular de la Delegación Provincial de la Consejería de Vivienda y Ordenación del Territorio en Córdoba, Córdoba, 10 de junio de 2.008.  
El Encargado del Registro  
Unidad Registral de Córdoba

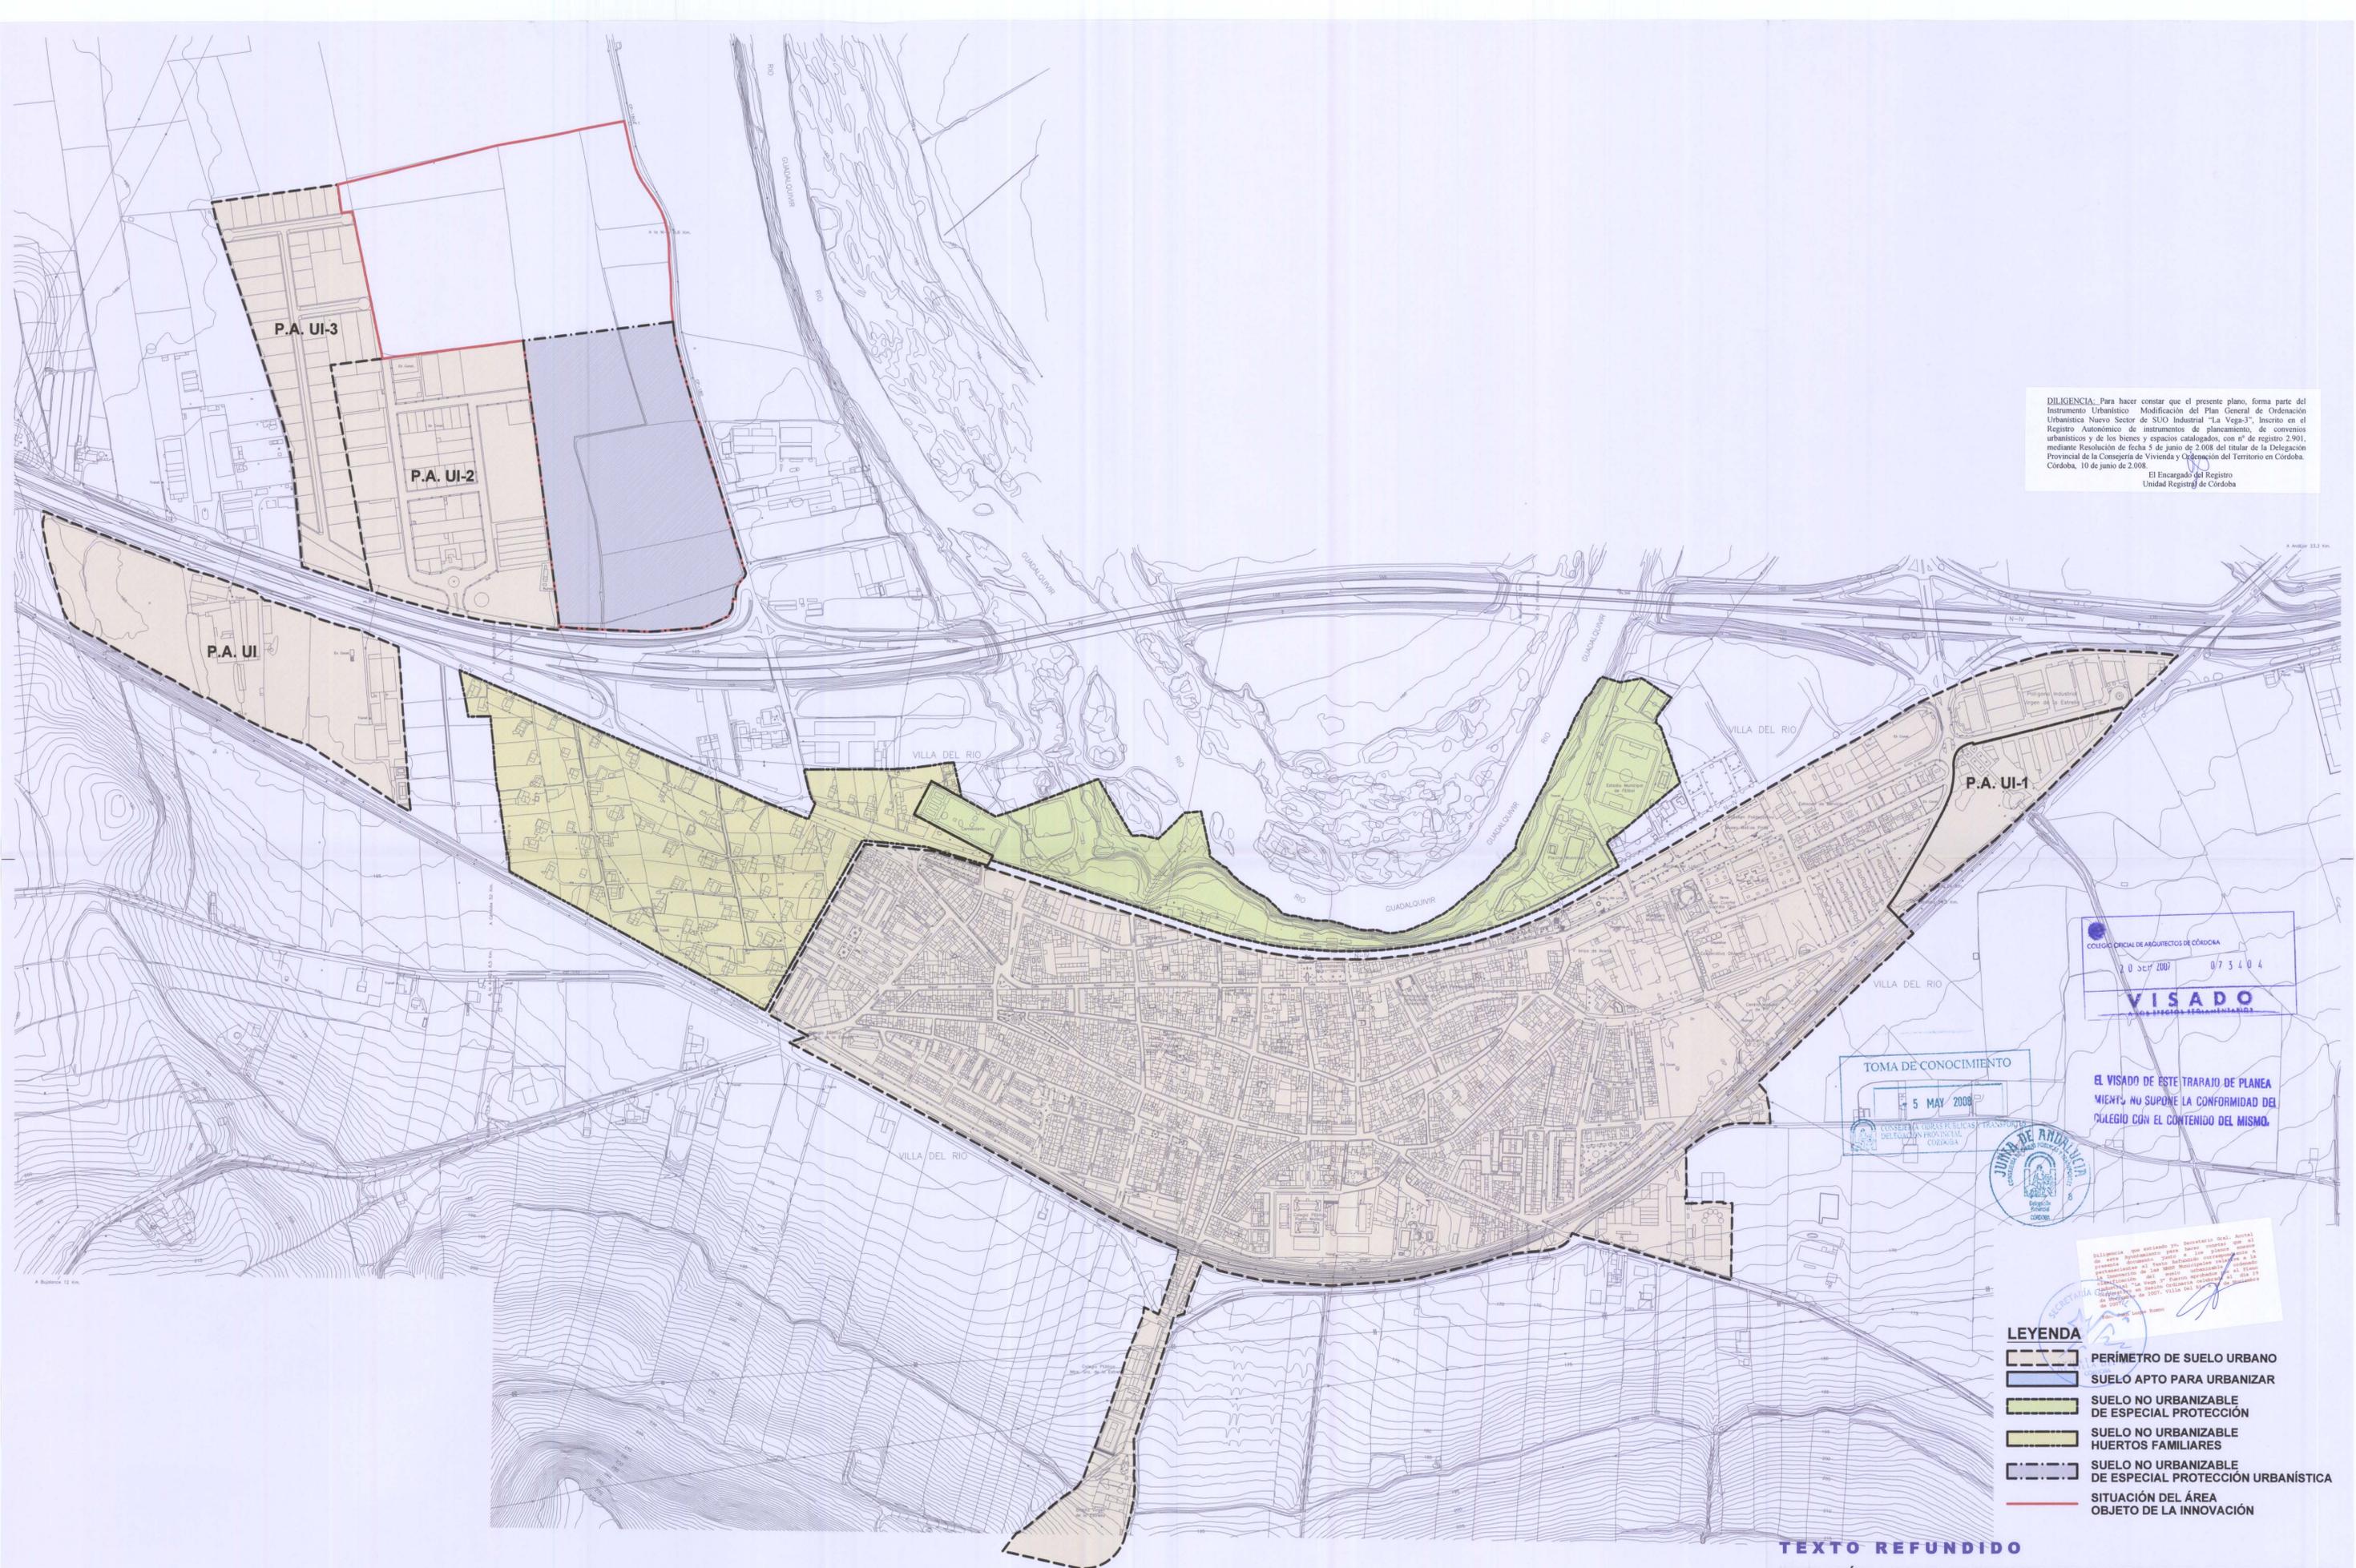

COLEGIO OFICIAL DE ARQUITECTOS DE CÓRDOBA  
20 de mayo de 2007 075404  
**VISADO**  
LOS DISEÑOS FORMULADOS

TOMA DE CONOCIMIENTO  
5 MAY 2008  
CONSEJERÍA DE OBRAS PÚBLICAS, TRANSPORTES Y DELEGACIÓN PROVINCIAL DE CÓRDOBA

JUNTA DE ANDALUCÍA  
SECRETARÍA DE URBANISMO

EL VISADO DE ESTE TRABAJO DE PLANEAMIENTO NO SUPONE LA CONFORMIDAD DEL COLEGIO CON EL CONTENIDO DEL MISMO.

Diligencia que acredita el conocimiento de los datos de esta memoria por parte de los señores arquitectos que componen el equipo de trabajo, en el momento de la presentación de los planos urbanísticos en el Registro Autonómico de instrumentos de planeamiento, de convenios urbanísticos y de los bienes y espacios catalogados, con nº de registro 2.901, mediante Resolución de fecha 5 de junio de 2008 del titular de la Delegación Provincial de la Consejería de Vivienda y Ordenación del Territorio en Córdoba, Córdoba, 10 de junio de 2008.

- LEYENDA**
- PERÍMETRO DE SUELO URBANO
  - SUELO APTO PARA URBANIZAR
  - SUELO NO URBANIZABLE DE ESPECIAL PROTECCIÓN
  - SUELO NO URBANIZABLE HUERTOS FAMILIARES
  - SUELO NO URBANIZABLE DE ESPECIAL PROTECCIÓN URBANÍSTICA
  - SITUACIÓN DEL ÁREA OBJETO DE LA INNOVACIÓN

**TEXTO REFUNDIDO**  
**INNOVACIÓN NORMAS SUBSIDIARIAS DE PLANEAMIENTO DE VILLA DEL RÍO SUELO URBANIZABLE ORDENADO "INDUSTRIAL LA VEGA 3"**  
 PROMOTORES PROPIETARIOS DEL ÁREA: EXCMO. AYUNTAMIENTO DE VILLA DEL RÍO  
 ARQUITECTOS: ANTONIO PEÑA AMARO / PEDRO PEÑA AMARO  
 DICIEMBRE 2005 / AGOSTO 2007  
 ESCALA: 1/4000  
 LOCALIZACIÓN EN EL PLANEAMIENTO VIGENTE  
 NN.SS. DE PLANEAMIENTO DEL MUNICIPIO DE VILLA DEL RÍO ESTRUCTURA URBANÍSTICA

