


DILIGENCIA: Para hacer constar que el presente plano, forma parte del Instrumento Urbanístico Modificación del Plan General de Ordenación Urbística Nuevo Sector de S.U.O. Industrial "La Vega-3", Inscrito en el Registro Autonómico de instrumentos de planeamiento, de convenios urbanísticos y de los bienes y espacios catalogados, con nº de registro 2.901, mediante Resolución de fecha 5 de junio de 2.008 del titular de la Delegación Provincial de la Consejería de Vivienda y Ordenación del Territorio en Córdoba, Córdoba, 10 de junio de 2.008.
El Encargado del Registro
Unidad Registral de Córdoba

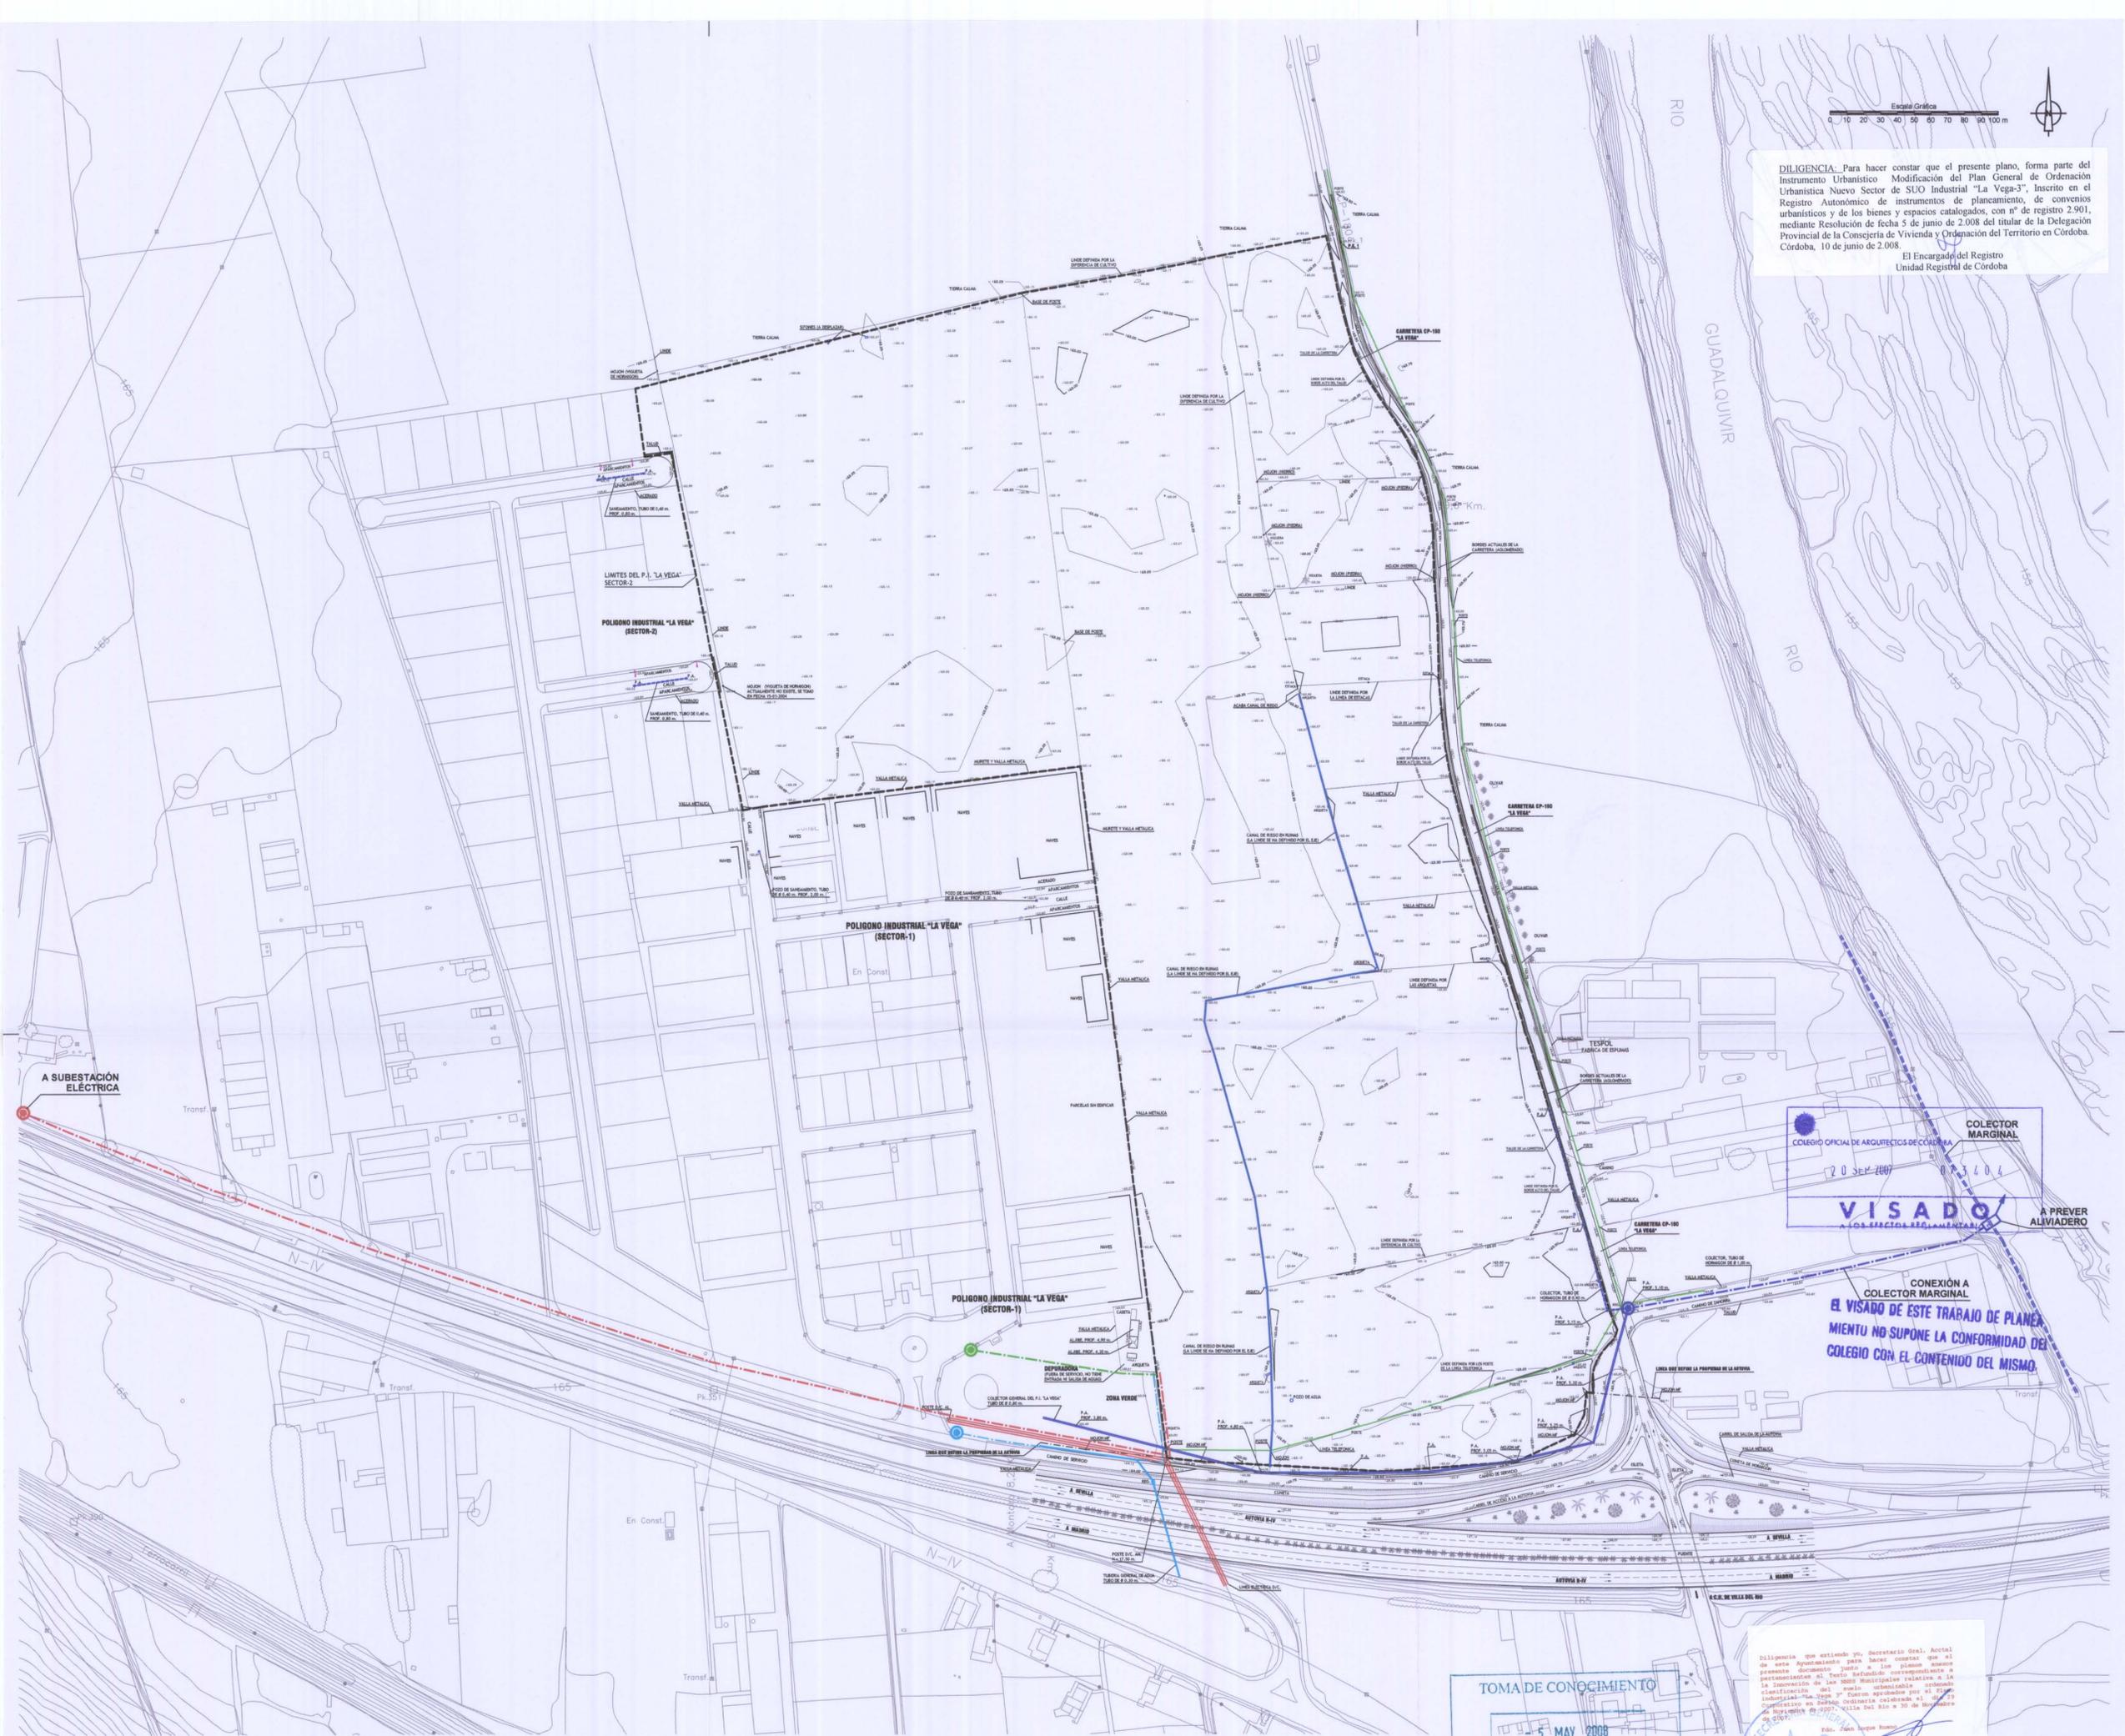

COLEGIO OFICIAL DE ARQUITECTOS DE CORDOBA
20 SEPT 2007
VISADO
A PREVER ALVIADERO
CONEXIÓN A COLECTOR MARGINAL
EL VISADO DE ESTE TRABAJO DE PLANEAMIENTO NO SUPONE LA CONFORMIDAD DEL COLEGIO CON EL CONTENIDO DEL MISMO.

Diligencia que actúa en nombre del Secretario General, Auxiliar de esta Agrupación para hacer constar que el presente documento junto a los planos anexos correspondientes al texto refundido correspondiente a la Innovación de las Normas Subsidiarias de Planeamiento Urbanístico de la Villa del Río y que fueron aprobadas por el Ayuntamiento de la Villa del Río en su sesión de 10 de Noviembre de 2007.
Fdo. Juan López Román

TOMA DE CONOCIMIENTO
5 MAY 2008
CONSEJERÍA OBRAS PÚBLICAS Y TRANSPORTES
DELEGACIÓN PROVINCIAL CORDOBA

DELIMITACIÓN DEL ÁMBITO OBJETO DE LA INNOVACIÓN

INFRAESTRUCTURAS EXISTENTES

- ABASTECIMIENTO DE AGUA**
- TUBERÍA GENERAL DE AGUA POTABLE. TUBO DE Ø 0.30 m.
 - ARQUETA TUBERÍA AGUA POTABLE
 - REGISTRO DE AGUA POTABLE

- RIEGO**
- CANAL DE RIEGO EN RUINAS
 - ARQUETA CANAL DE RIEGO
 - POZO DE AGUA
 - SIFONES

- SANEAMIENTO / ALCANTARILLADO**
- COLECTOR GENERAL DEL P.I. "LA VEGA" TUBOS DE HORMIGÓN Ø 1.00 y 0.80 m.
 - COLECTOR TUBO DE HORMIGÓN DE Ø 0.40 m.
 - POZOS E IMBORNALES
 - COLECTOR MARGINAL

- RED ELECTRICA**
- LÍNEA AÉREA ELÉCTRICA D.C.
 - POSTE METÁLICO LÍNEA ELÉCTRICA

- RED ALUMBRADO PÚBLICO**
- FAROLA

- RED DE TELEFONÍA**
- LÍNEA AÉREA TELEFÓNICA AÉREA
 - POSTES LÍNEA TELEFÓNICA HORMIGÓN / MADERA
 - REGISTRO LÍNEA TELEFÓNICA

CONEXIONES PREVISTAS

- ABASTECIMIENTO DE AGUA
- RED DE SANEAMIENTO
- RED ELÉCTRICA
- RED DE TELEFONÍA

TEXTO REFUNDIDO
INNOVACIÓN NORMAS SUBSIDIARIAS DE PLANEAMIENTO DE VILLA DEL RIO SUELO URBANIZABLE ORDENADO "INDUSTRIAL LA VEGA 3"

PROMOTORES PROPIETARIOS DEL ÁREA: EXCMO. AYUNTAMIENTO DE VILLA DEL RIO
ARQUITECTOS ANTONIO PEÑA AMARO / PEDRO PEÑA AMARO
DICIEMBRE 2005 / AGOSTO 2007
ESCALA: 1/2000

INFRAESTRUCTURAS EXISTENTES Y PUNTOS DE CONEXIÓN PREVISTOS