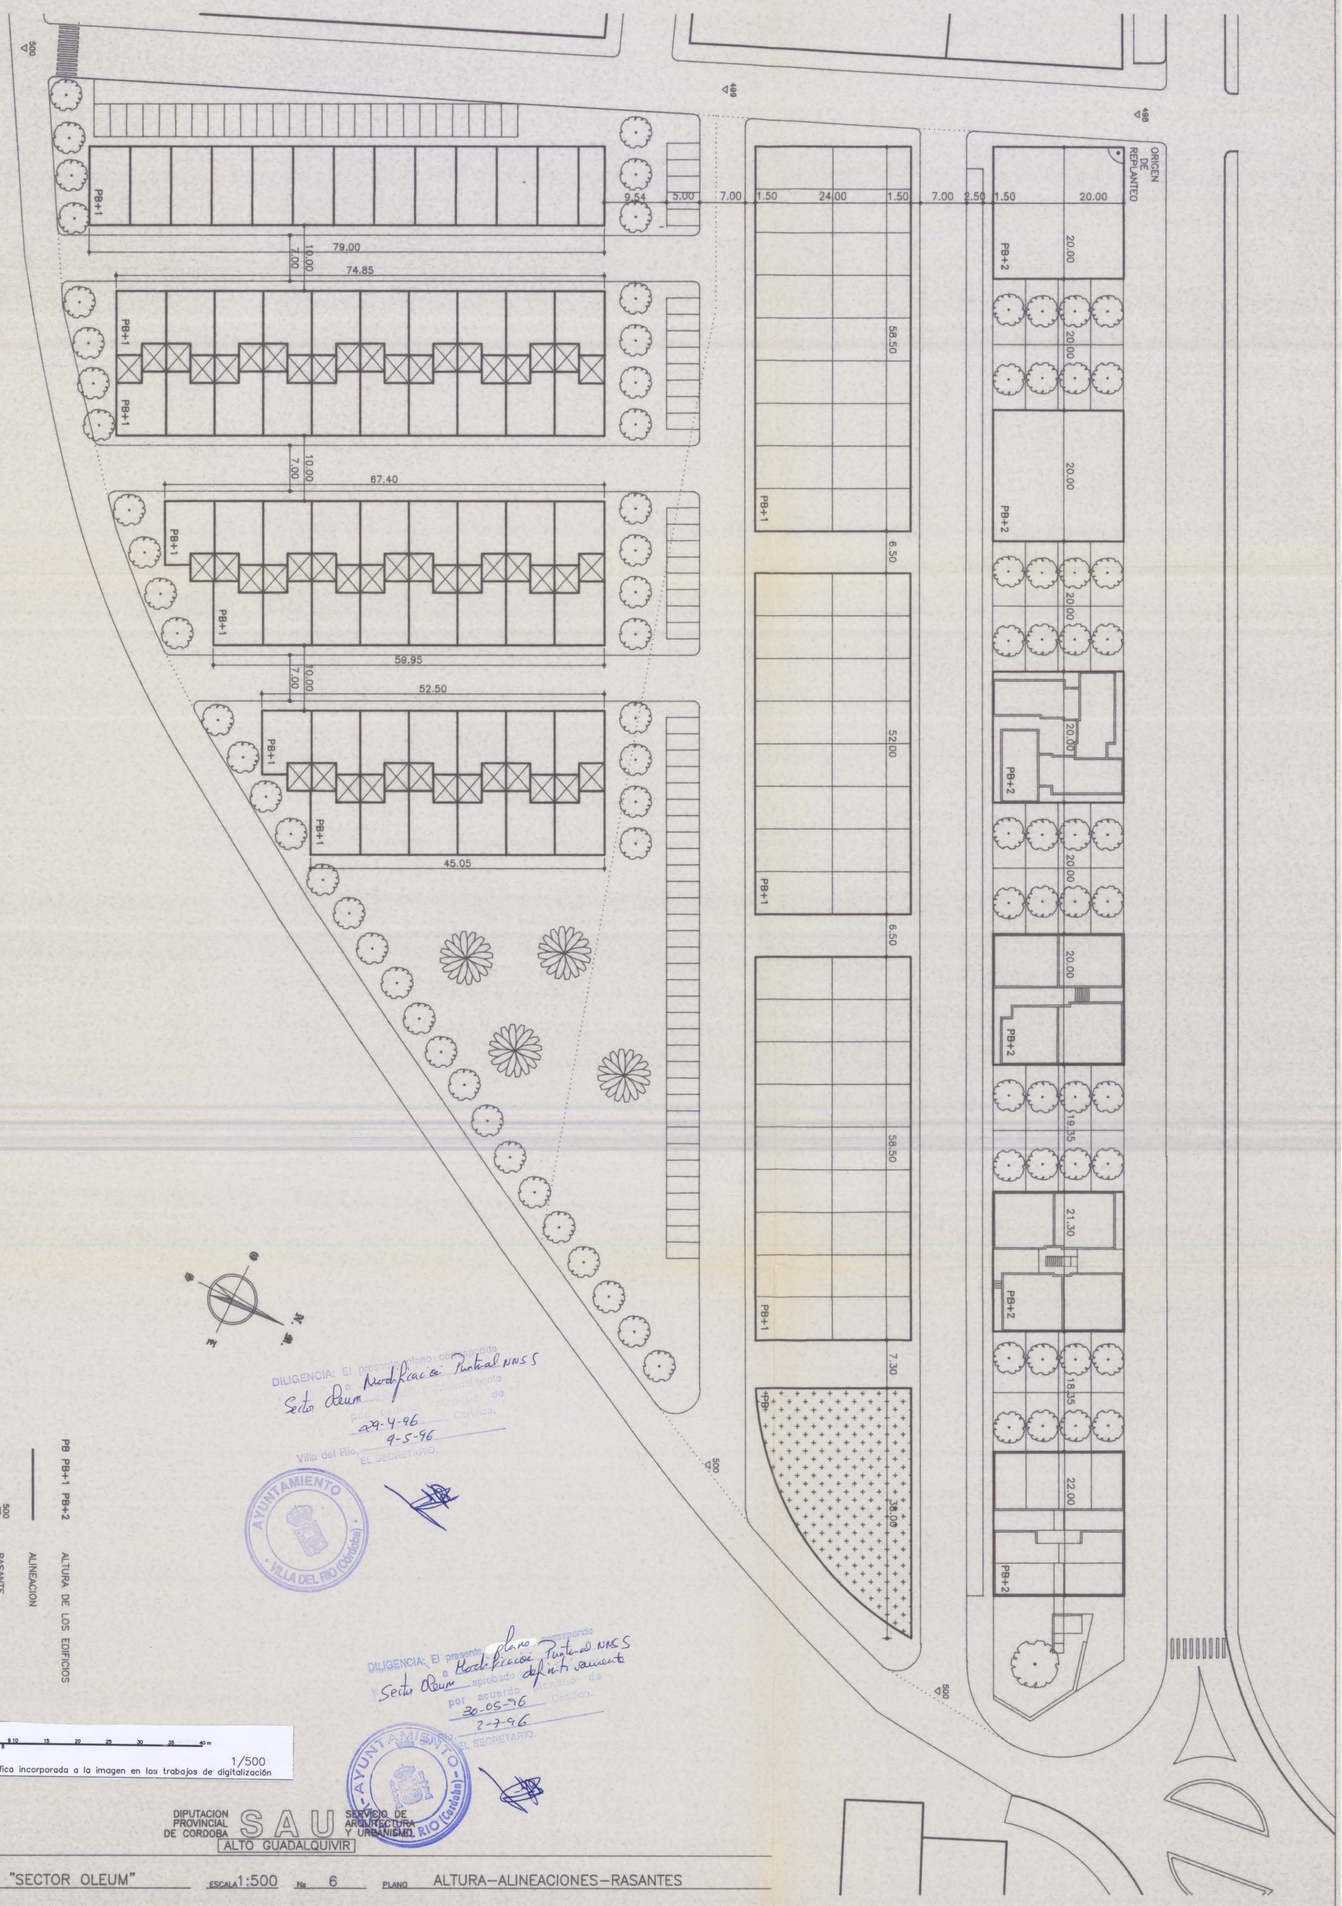

MODIFICACION PUNTUAL "SECTOR OLEUM" — ESCALA 1:500 — Nº 6 — PLANO ALTURA–ALINEACIONES–RASANTES

NORMAS SUBSIDIARIAS VILLA DEL RIO — FECHA MAR/96 — REF. — ARQUITECTO: JUAN CARLOS COBOS MORILLO

(DOCUMENTO DEFINITIVO)