
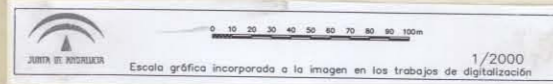


LEYENDA

- RED DE ALCANTARILLADO EXISTENTE
- - - RED DE ALCANTARILLADO EXISTENTE NECESITADA DE MODERNIZACION
- RED DE ALCANTARILLADO DE NUEVA CREACION
- COLECTOR PROYECTADO
- D DEPURADORA PROYECTADA
- #### ACOMETIDA AL SECTOR URBANIZABLE

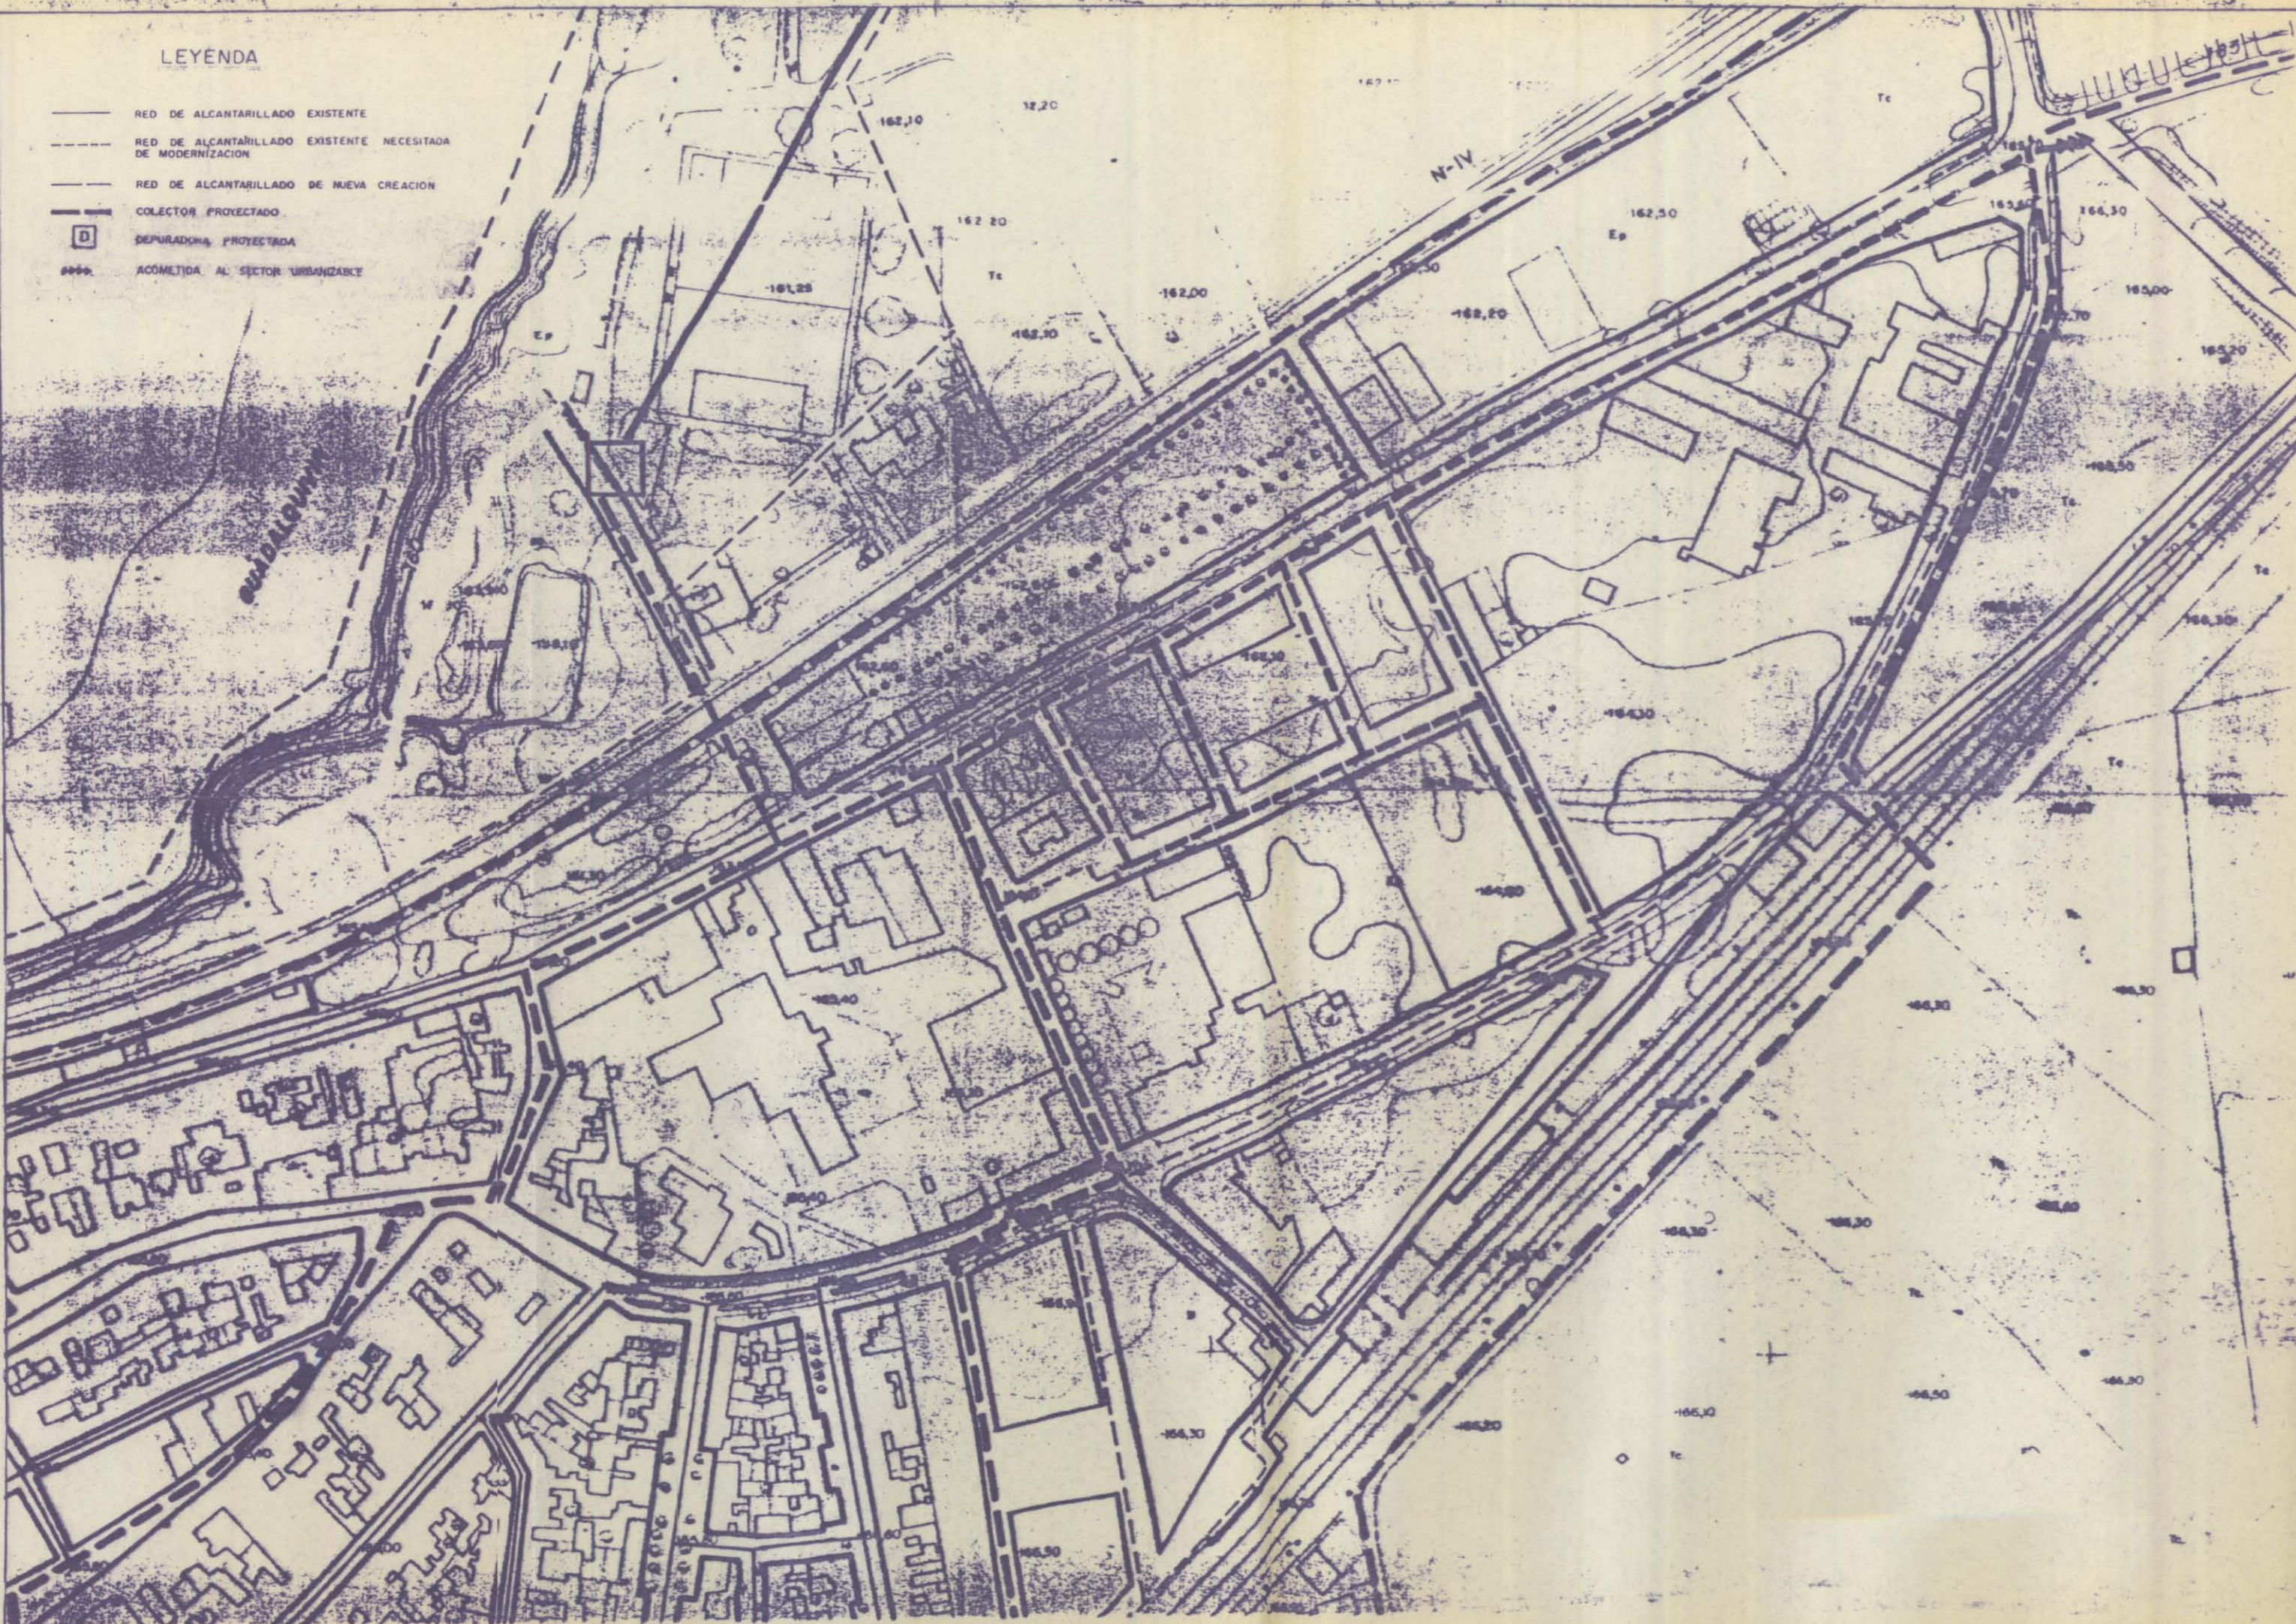

DILIGENCIA: El presente plano corresponde a Mod. P.N. S. P. (Sector 3) aprobado inicialmente por acuerdo plenario de 14/7/94 Cerficio. Villa del Río, 07 OCT. 1994 EL SECRETARIO, A.

EL VISADO DE ESTE TRABAJO DE PLANEAMIENTO NO SUPONE LA CONFORMIDAD DEL DISEÑO CON EL CONTENIDO DEL MISMO.

LEGIO OFICIAL DE ARQUITECTOS DE ANDALUCIA OCCIDENTAL DEMARCAACION DE CORDOBA

EXPL. 86

FECHA 2 JUN. 1994

**VISADO** A EFECTOS REGLAMENTARIOS



DILIGENCIA: El presente plano corresponde a Mod. P.N. S. P. (Sector 3) aprobado provisionalmente por acuerdo plenario de 19/5/94 Cerficio. Villa del Río, 07 OCT. 1994 EL SECRETARIO, A.

APROBADO DEFINITIVAMENTE

18 NOV. 1994

COMISION PROVINCIAL DE ORDENACION DEL TERRITORIO Y URBANISMO CORDOBA



<b>MODIFICACION PUNTUAL DE LAS NORMAS SUBSIDIARIAS MUNICIPALES DE VILLA DEL RIO. (P. E. R. I. 5 - SECTOR 3)</b>		
SITUACION ANTIGUA CARRETERA MADRID-CADIZ Y CARRETERA DE LA ESTACION		PROMOTOR JUNTA DE PROPIETARIOS.
LOCALIDAD VILLA DEL RIO		ARQUITECTO JOSE CAMARA JIMENEZ
FECHA MARZO 1,994	EXP. SANEAMIENTO	
DIBUJADO	PLANO g	E. 1:2000

*Jose Camara Jimenez*