


LEYENDA

- CONDUCCION DESDE EL POZO DE CAPTACION
- DEPOSITO REGULADOR DE NUEVA CREACION
- POZO DE CAPTACION
- RED DE DISTRIBUCION EXISTENTE
- RED ARTERIAL DE NUEVA CREACION Ø 200
- - - RAMALES DE NUEVA CREACION
- ➔➔➔➔➔ ACOMETIDA AL SECTOR URBANIZABLE

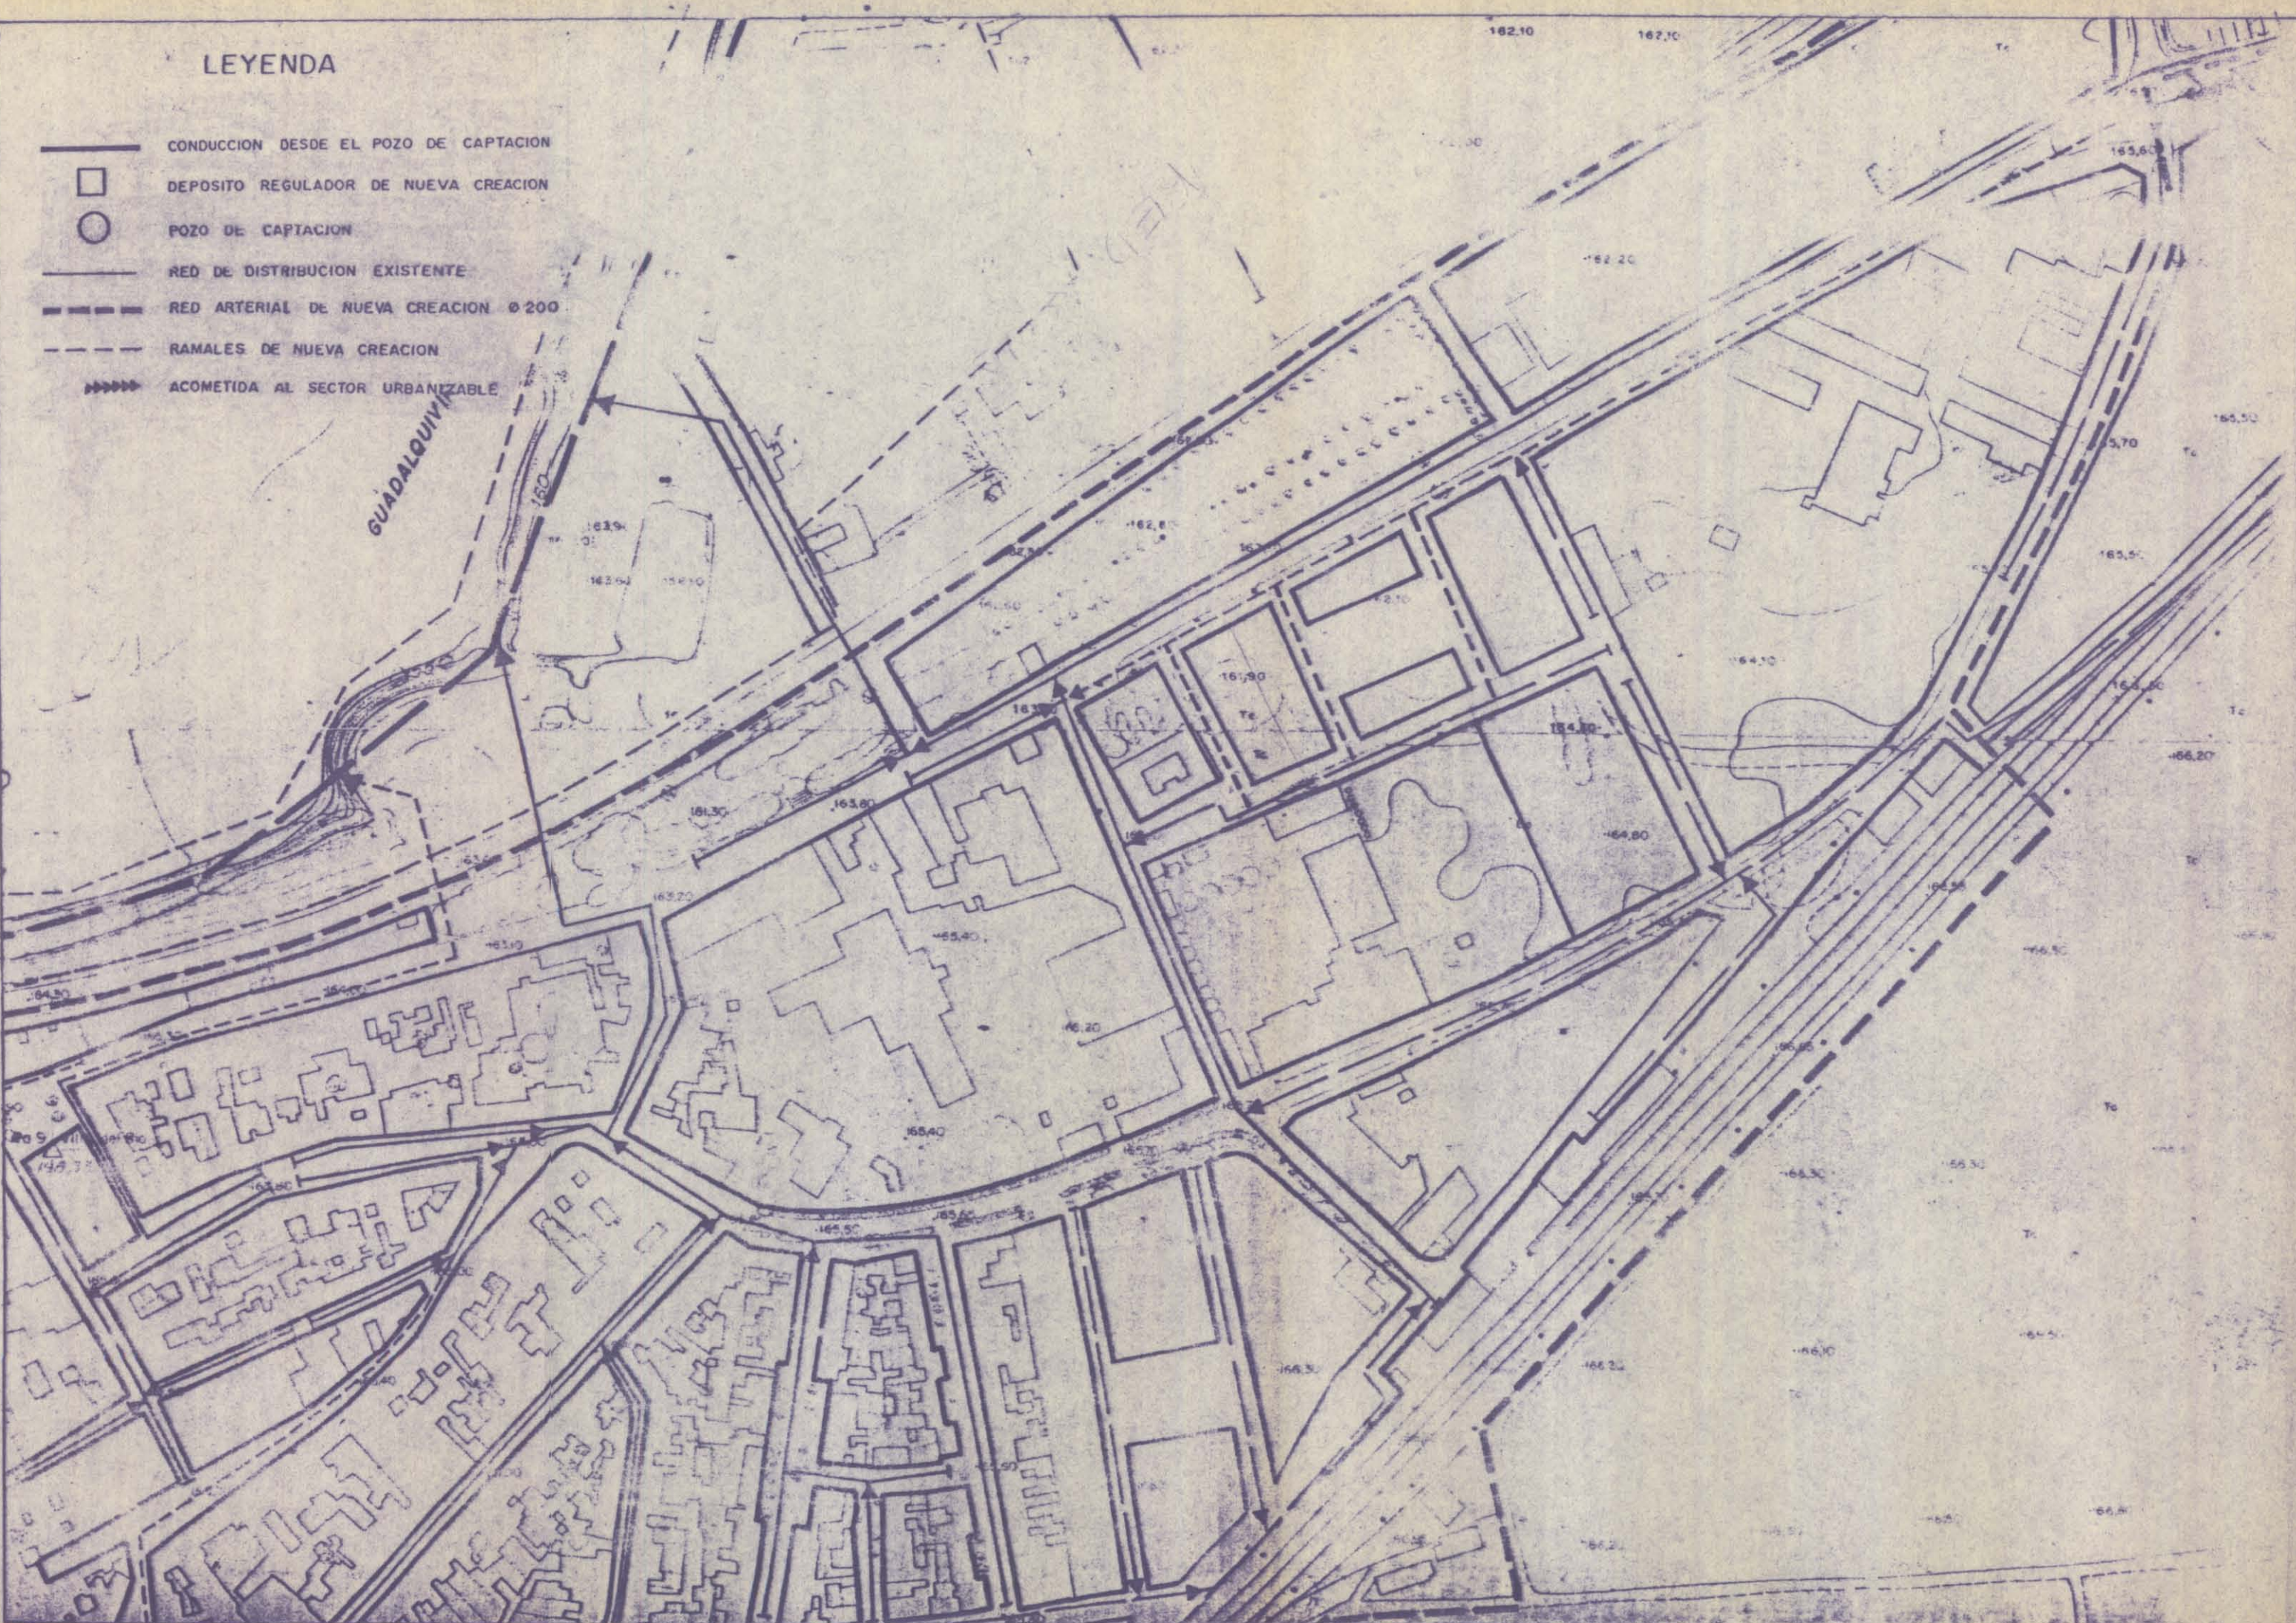

DILIGENCIA: El presente plano corresponde a Mod. P.N. S. U. (P. 5) Sector 3 aprobado inicialmente por acuerdo plenario de 19/7/94 Certificado. 07 OCT 1994 del Rfo. EL SECRETARIO, J.A.

EL VISADO DE ESTE TRABAJO DE PLANEAMIENTO NO SUPONE LA CONFORMIDAD DEL PROYECTO CON EL CONTENIDO DEL PLAN GENERAL DE ORDENACION URBANA.

COLEGIO OFICIAL DE ARQUITECTOS DE ANDALUCIA OCCIDENTAL D. MARCACION DE CORDOBA

EXPL. 864

FECHA 22 JUN. 1994

VISADO A EFECTOS REGLAMENTARIOS



DILIGENCIA: El presente plano corresponde a Mod. P.N. S. U. (P. 5) Sector 3 aprobado provisionalmente por acuerdo plenario de 19/7/94 Certificado. 07 OCT 1994 del Rfo. EL SECRETARIO, J.A.

APROBADO DEFINITIVAMENTE

18 NOV. 1994

COMISION PROVINCIAL DE ORDENACION DEL TERRITORIO Y URBANISMO CORDOBA



MODIFICACION PUNTUAL DE LAS NORMAS SUBSIDIARIAS MUNICIPALES DE VILLA DEL RIO. (P.E.I.R.I. 5 - SECTOR 3)		
SITUACION	ANTIGUA CARRETERA MADRID-CADIZ Y CARRETERA DE LA ESTACION	PROMOTOR
LOCALIDAD	VILLA DEL RIO	JUNTA DE PROPIETARIOS.
FECHA	MARZO 1.994	ARQUITECTO
EXP.	DISTRIBUCION DE AGUA	JOSE CAMARA JIMENEZ
DIBUJADO	PLANO 9 E. 1:2000	<i>Jose Camara Jimenez</i>