
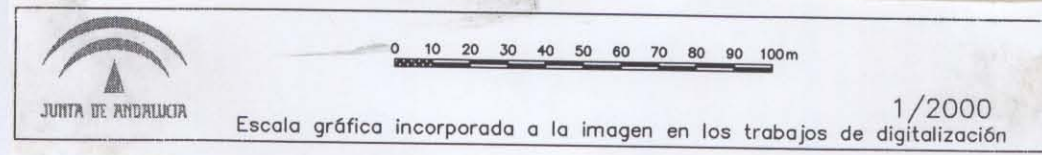


LEYENDA

- RED DE ALCANTARILLADO EXISTENTE
- - - RED DE ALCANTARILLADO EXISTENTE NECESITADA DE MODERNIZACION
- RED DE ALCANTARILLADO DE NUEVA CREACION
- ▣ COLECTOR PROYECTADO
- ▣ DEPURADORA PROYECTADA
- ACOMENTAR AL SECTOR SANEAMIENTO

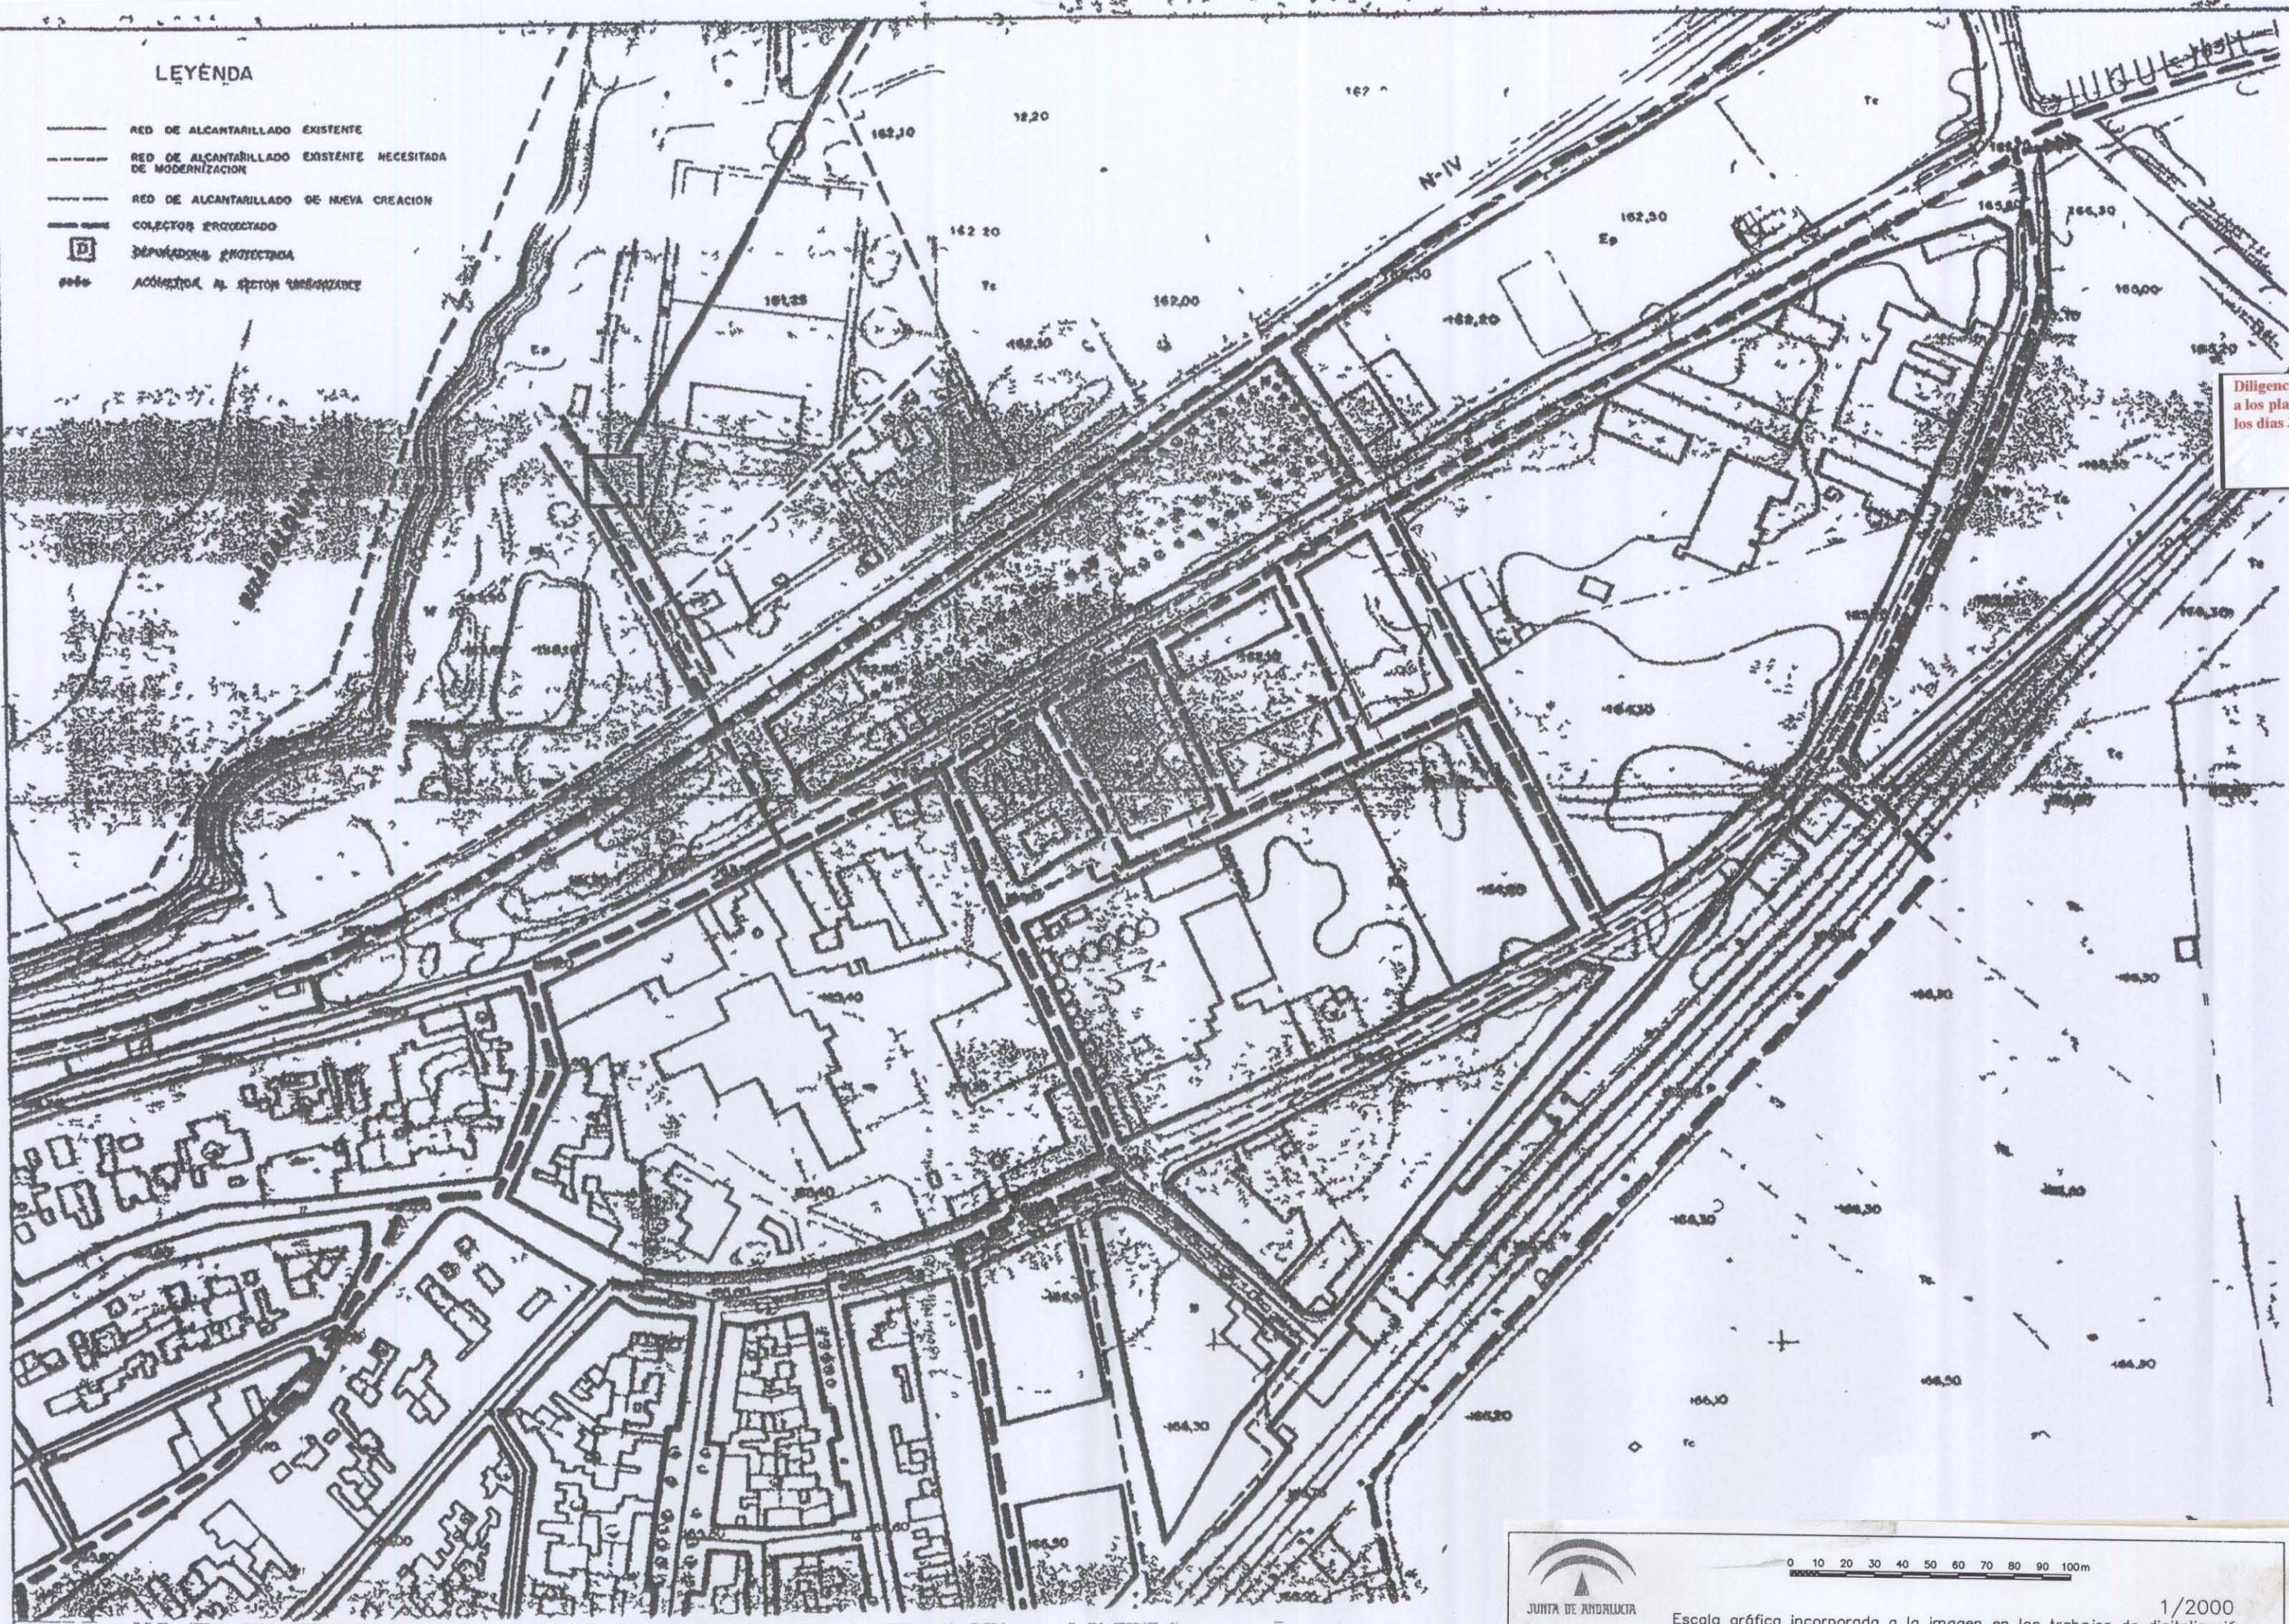

APROBADO DEFINITIVAMENTE
18 NOV 1994
COMISION PROVINCIAL DEL ORDENACION DE IRRIGACION Y SANEAMIENTO CORDOBA

Junta de Andalucía
Delegación Provincial CORDOBA

AYUNTAMIENTO DE VILLA DEL RIO
DE ESTE TRABAJO SANEAMIENTO

JULGANCIA El presente plano corresponde a *Mod. N.º del Plan S.º Sector 3* aprobado inicialmente por acuerdo plenario de *21/7/94* Certificado *07 OCT 1994*
Vila del Rio
EL SECRETARIO - 4
AYUNTAMIENTO DE VILLA DEL RIO

Diligencia que extendo yo, Secretario Gral. de este Ayuntamiento para hacer constar que el presente documento junto a los planos anejos fue aprobado inicial, provisional, y definitivamente por el Pleno Corporativo en sesiones celebradas los días 31-05-01, 26-07-01 y 22-11-01 respectivamente. CERTIFICADO. Villa Del Rio a 10 de diciembre de 2001.
Fdo. Juan Luque Ruano

AYUNTAMIENTO DE VILLA DEL RIO
SECRETARIA GENERAL

COLEGIO GENERAL DE ARQUITECTOS DE CORDOBA
100801 06.07.01
VISADO A LOS EFECTOS REGLAMENTARIOS

COLEGIO OFICIAI DE ARQUITECTOS DE ANDALUZIA DE MADRID DE CORDOBA

7.MAY 2001 1 008 0 1
VISADO A EFECTOS REGLAMENTARIOS
JULGANCIA
a *Mod. N.º del Plan S.º Sector 3*
por *21/7/94* de *07 OCT 1994*
Vila del Rio
EL SECRETARIO - 4

Jesús Fernández Martínez
Rafael Obrero Gulsado
ARQUITECTOS

Clarife

PLANOS DE ESTADO PREVIO SANEAMIENTO

Abril 2001
Promueve:
EXCMO. AYUNTAMIENTO DE VILLA DEL RIO

MODIFICACION PUNTUAL DE LA MANZANA II, DE LA UA1, DEL SECTOR 3 DE LA NORMA SUBSIDIARIA DE VILLA DEL RIO (CORDOBA).

ESCALA: 1/2000 **08**

MODIFICACION PUNTUAL DE LAS NORMAS SUBSIDIARIAS MUNICIPALES DE VILLA DEL RIO. (P.E.R.I. 5 - SECTOR 3)

SITUACION		ANTIGUA CARRETERA MADRID-CADIZ Y CARRETERA DE LA ESTACION	PROMOTOR	JUNTA DE PROPIETARIOS
LOCALIDAD		VILLA DEL RIO	ARQUITECTO	JOSE CAMARA JIMENEZ
FECHA	MARZO 1, 994	SANEAMIENTO	<i>Jose Camara Jimenez</i>	
EXP.				
DIBUJADO	PLANO g	E. 1 2000		