



LEYENDA

- CONDUCCION DESDE EL POZO DE CAPTACION
- DEPOSITO REGULADOR DE NUEVA CREACION
- POZO DE CAPTACION
- RED DE DISTRIBUCION EXISTENTE
- RED ARTERIAL DE NUEVA CREACION Ø200
- - - RAMALES DE NUEVA CREACION
- ▶▶▶▶ ACOMETIDA AL SECTOR URBANIZABLE

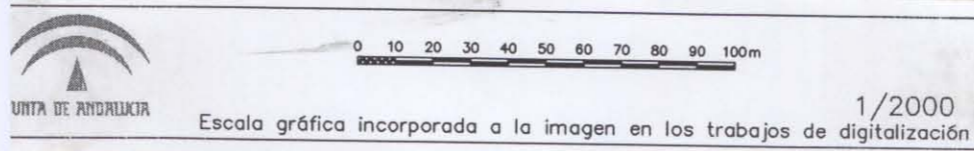

APROBADO DEFINITIVAMENTE
18 NOV 1994
COMISION PROVINCIAL
DE ORDENACION DE
II RRIOR O Y URBANISMO
CORDOBA

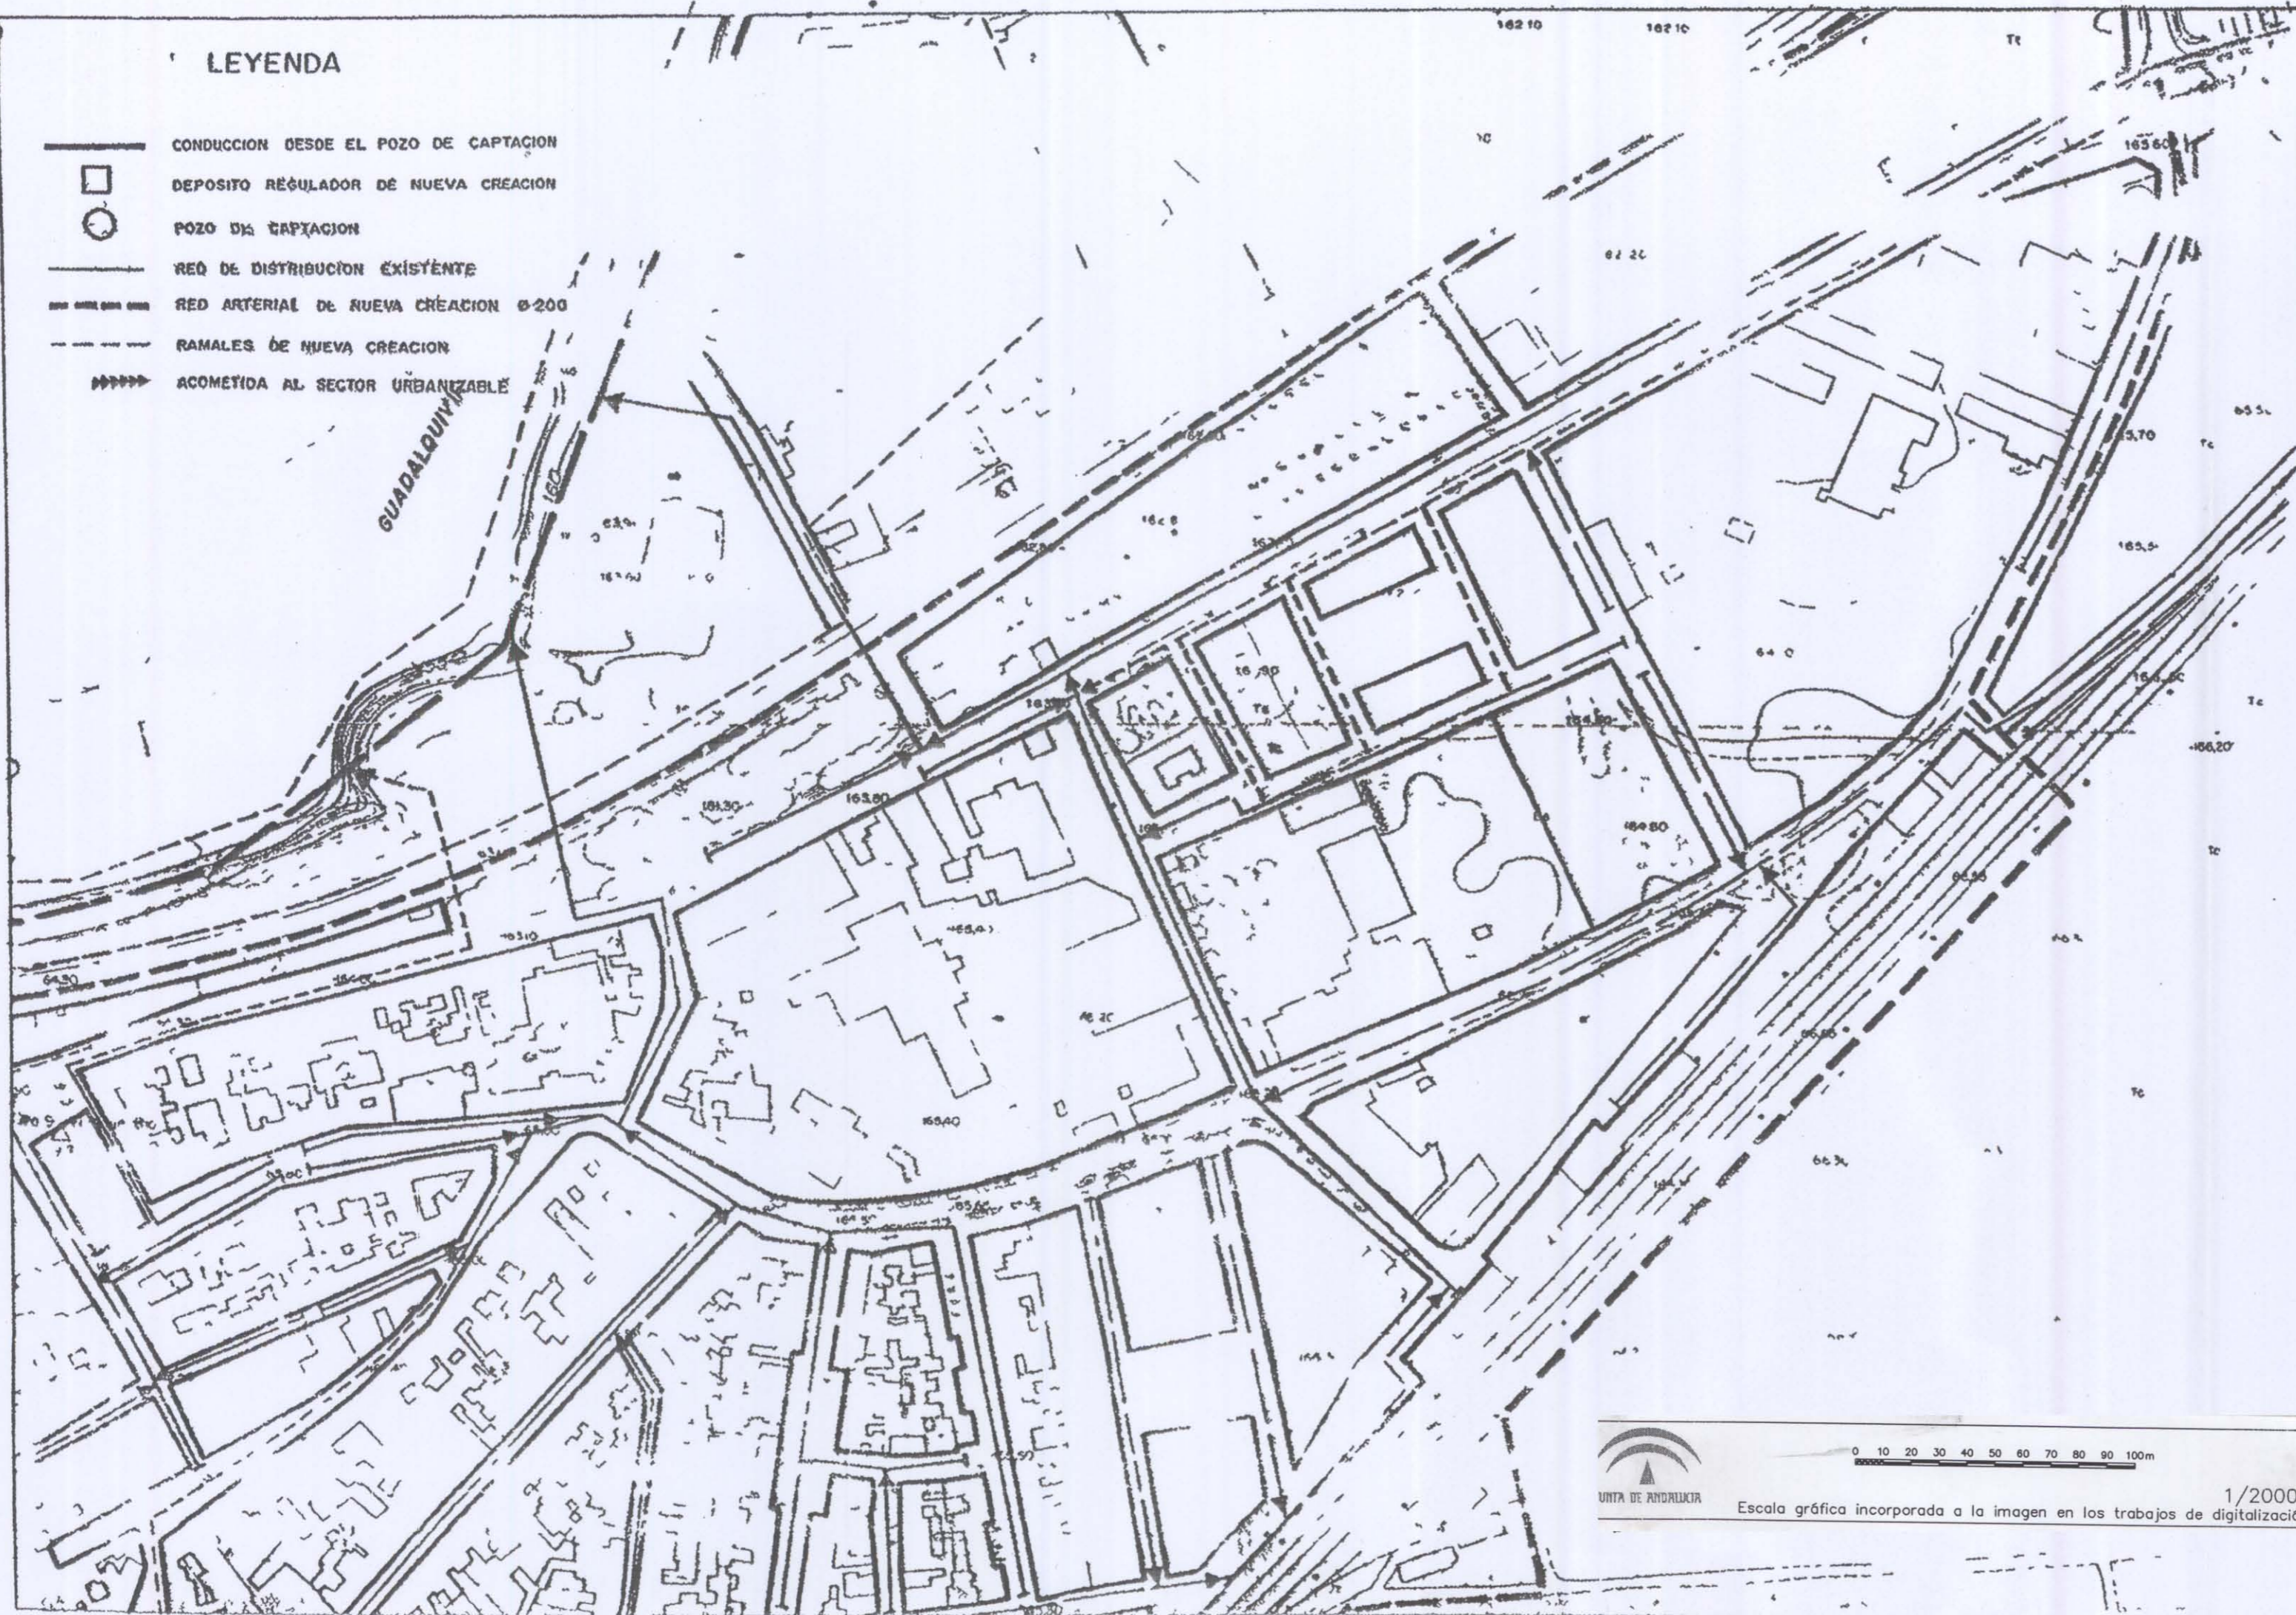

DILIGENCIA El presente plano corresponde a Manz. II del Sector 3 por el plano de de 19/3/94 de 07 OCT 1994 de EL SECRETARIO -A-

EL VISADO DE ESTE TRABAJO DE PLANEAMIENTO NO SUPONE LA CONFIRMIDAD DEL COLEGIO CON EL CONTENIDO DEL MISMO.

COLEGIO OFICIAL DE ARQUITECTOS DE ANDALUCIA OCCIDENTAL DEMARCACION DE CORDOBA
FECHA | EXP. |
7 MAY 2001 | **1 008 - 0 1**
DILIGENCIA Manz. II del Sector 3
VISADO RECLAMATORIOS
pc 19/3/94
Villa del Río 07 OCT 1994
EL SECRETARIO -A-

VISADO DE ESTE TRABAJO DE PLANEAMIENTO NO SUPONE LA CONFIRMIDAD DEL COLEGIO CON EL CONTENIDO DEL MISMO
SECRETARIA GENERAL
100801 06.07.01
VISADO RECLAMATORIOS

Jesús Fernández Martínez
Rafael Obrero Gulsado

ARQUITECTOS



PLANOS DE ESTADO PREVIO DISTRIBUCION DE AGUA

Abril 2001

Promueve:
EXCMO. AYUNTAMIENTO DE VILLA DEL RIO

MODIFICACION PUNTUAL DE LA MANZANA II, DE LA UA1, DEL SECTOR 3 DE LA NORMA SUBSIDIARIA DE VILLA DEL RIO (CORDOBA).

ESCALA: 1/2000 **09**

MODIFICACION PUNTUAL DE LAS NORMAS SUBSIDIARIAS MUNICIPALES DE VILLA DEL RIO. (P.E.R.I. 5 - SECTOR 3)

SITUACION ANTIGUA CARRETERA MADRID-CADIZ Y CARRETERA DE LA ESTACION		PROMOTOR JUNTA DE PROPIETARIOS
LOCALIDAD VILLA DEL RIO		ARQUITECTO JOSE CAMARA JIMENEZ <i>Jose Camara Jimenez</i>
FECHA MARZO 1, 994	EXP. DISTRIBUCION DE AGUA	
DIBUJADO	PLANO 9	E. 1 2000