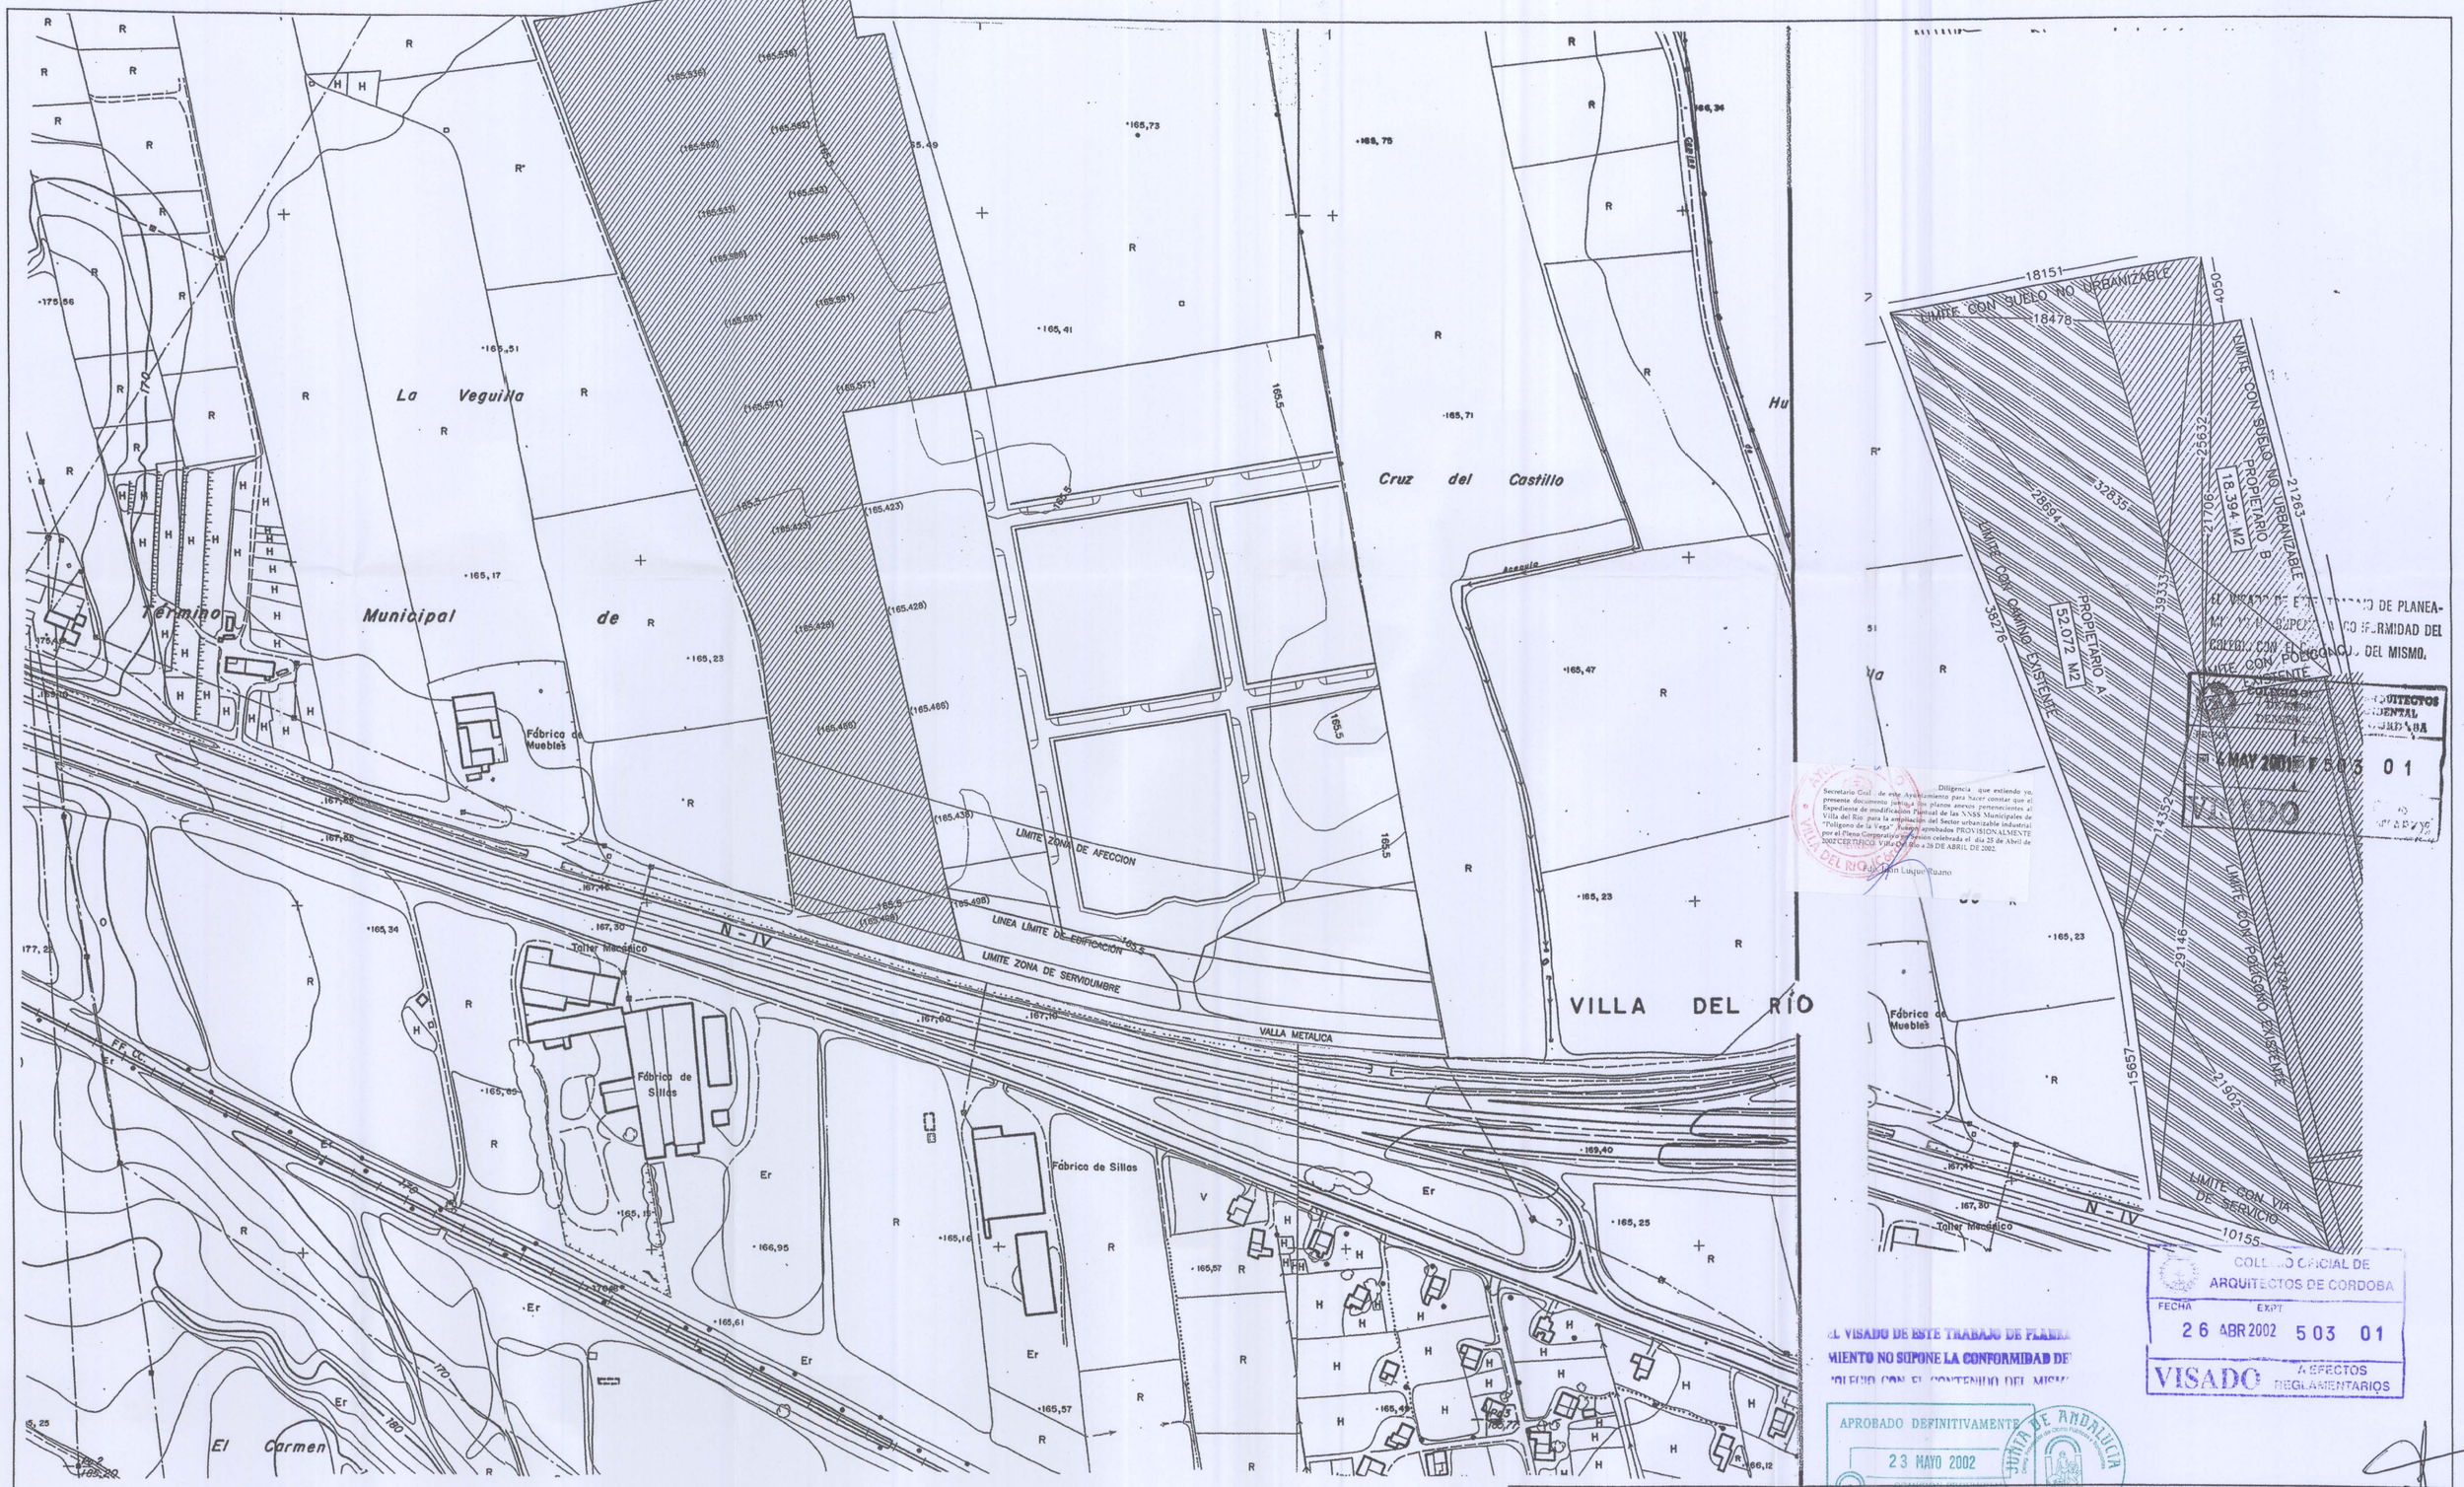

Diligencia que extiendo yo, Secretario Gral. de este Ayuntamiento para hacer constar que el presente documento fabrica los planos anexos pertenecientes al Expediente de modificación Puntual de las NNSS Municipales de Villa del Río para la ampliación del Sector urbanizable industrial "Polígono de la Vega". Fueron aprobados PROVISIONALMENTE por el Pleno Corporativo en sesión celebrada el día 28 de Abril de 2002 CERTIFICO. Villa del Río a 29 DE ABRIL DE 2002.

Fdo. Juan Luque Cuano

COLEGIO OFICIAL DE ARQUITECTOS DE CORDOBA
FECHA 6 MAY 2002 EXPT. 503 01
VISADO A EFECTOS REGLAMENTARIOS

EL VISADO DE ESTE TRABAJO DE PLANEAMIENTO NO SUPONE LA CONFORMIDAD DE SU CONTENIDO CON EL CONTENIDO DEL MISMO.

APROBADO DEFINITIVAMENTE
23 MAYO 2002

JUNTA DE ANDALUCIA
0 10 20 30 40 50 60 70 80 90 100m
1/2000
Escala gráfica incorporada a la imagen en los trabajos de digitalización

PROPUESTA DE MODIFICACION PUNTUAL A LAS NORMAS SUBSIDIARIAS DE VILLA DEL RIO AMPLIACION DE POLIGONO INDUSTRIAL "LA VEGA"

PROMOTOR: CATALINA Y BERNABE NAVARRO CHAMORRO

PLANO Nº 05

PLANO TOPOGRAFICO ACTUAL REGIMEN DE PROPIEDAD

REFERENCIA: 05-165 FECHA: ABRIL 2002
SUSTITUYE: ESCALA: 1/2000

REDACCION: JESUS JIMENEZ LARA, ARQUITECTO