


PROPUESTA DE AMPLIACION POLIGONO

DOTACION	ART.11 ANEXO R.P.	SUPERFICIE	EXCEDENTE
		70.466 M2	960M2
JARDINES	10%	7.047M2	8.007,18 M2
EQ. DEPORTIVO	2%	1.410M2	1.410 M2
EQ. SOCIAL	1%	705 M2	705 M2
EQ. COMERCIAL	1%	705 M2	705 M2
APARCAMIENTO	1/100M2	46.910*1.2/100= 563 PLAZAS EXT<50% INT= RESTO	282 PLZAS 282 PLZAS
VIARIO RESERVA VIARIO			13.480,87 M2 863 M2
SUELO USO INDUSTRIAL NETO			45.295,13 M2


COLEGIO OFICIAL DE ARQUITECTOS DE CORDOBA
 FECHA: 26 ABR 2002
 EXPT: 503 01
VISADO
 A EFECTOS REGLAMENTARIOS

EL VISADO DE ESTE TRABAJO DE PLANEAMIENTO NO SUPONE LA CONFORMIDAD DEL COLEGIO CON EL CONTENIDO DEL M.M.F.

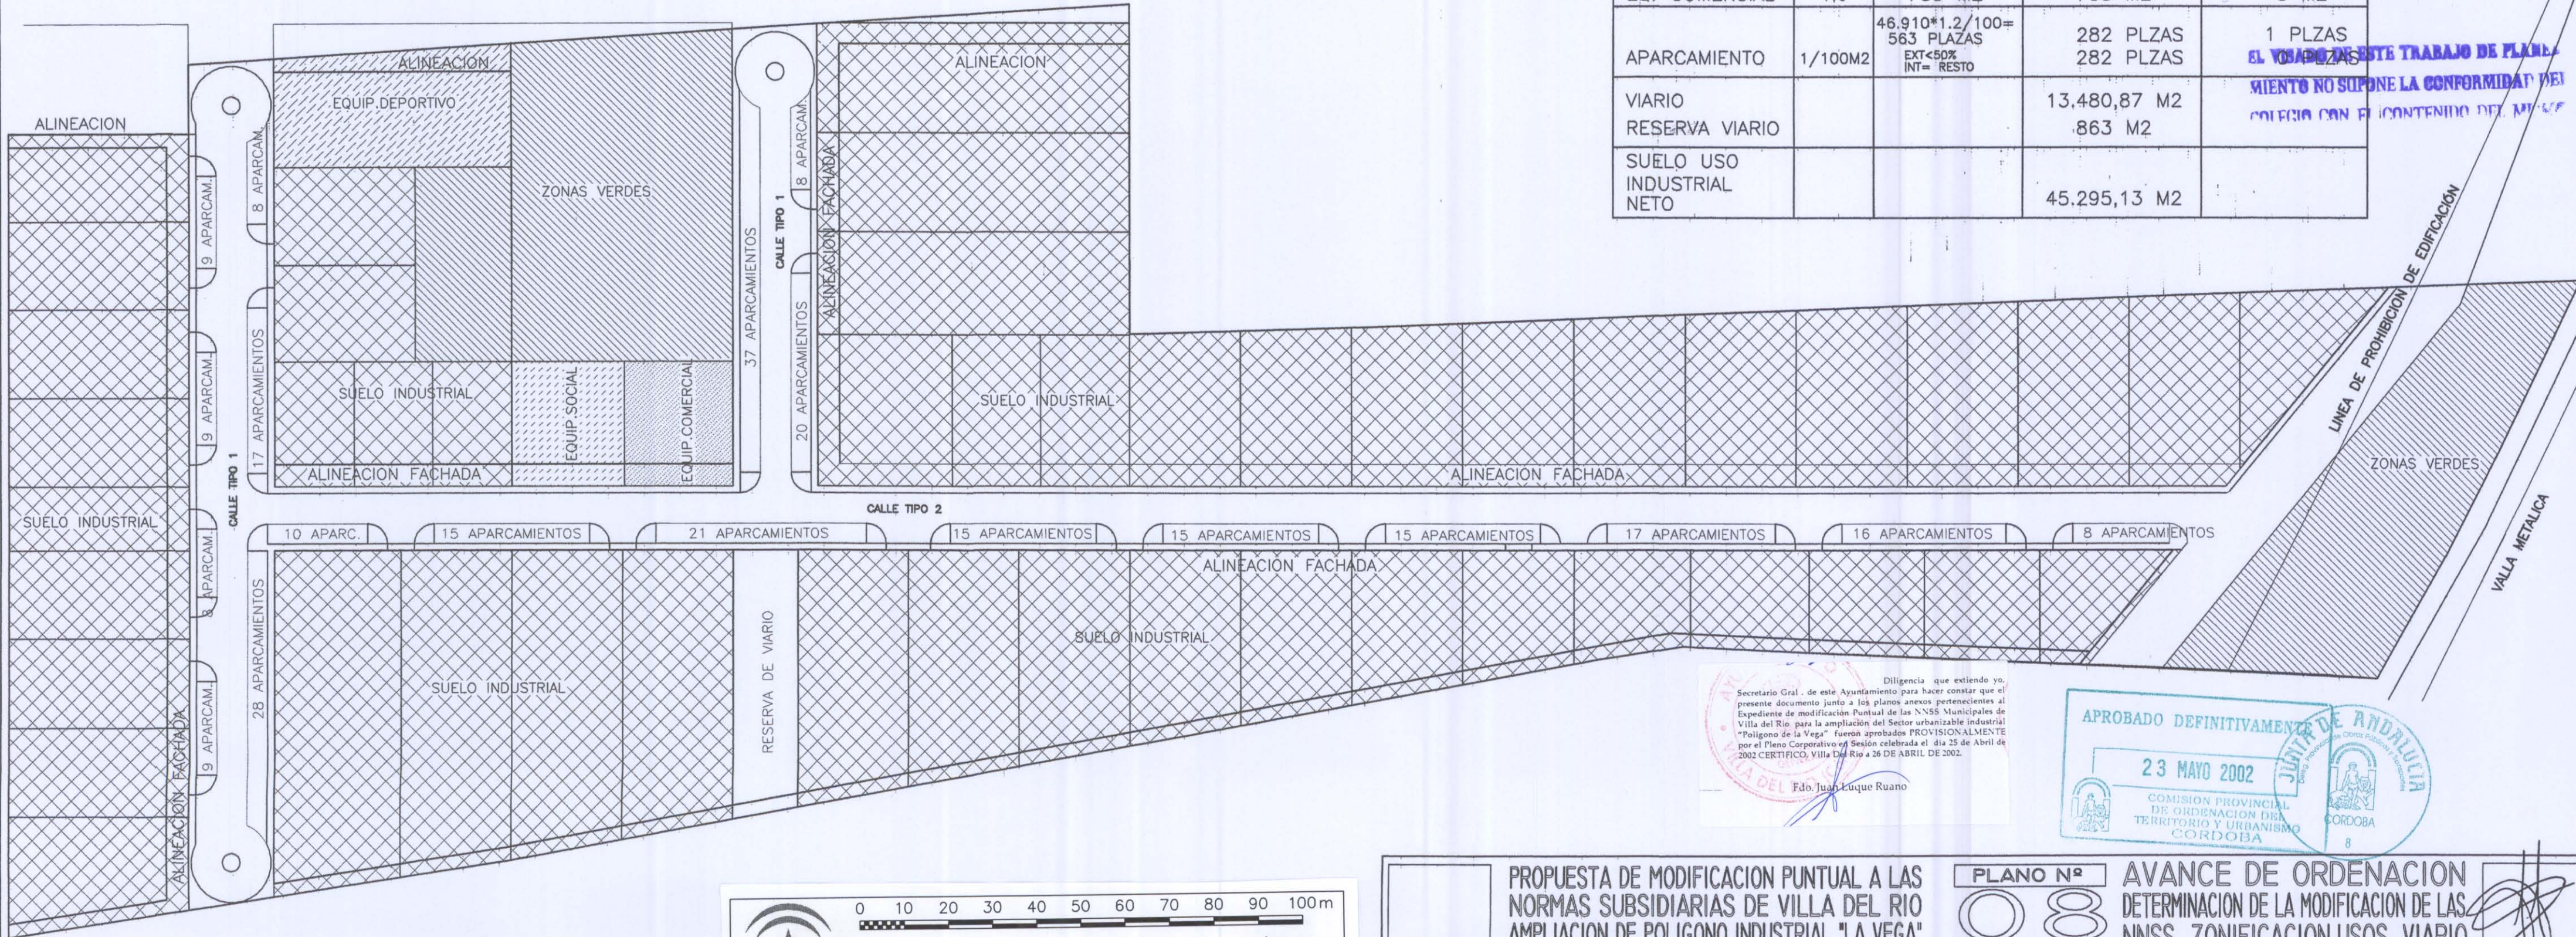

Diligencia que extendo yo, Secretario Gral. de este Ayuntamiento para hacer constar que el presente documento junto a los planos anexos pertenecientes al Expediente de modificación Puntual de las NNSS Municipales de Villa del Rio para la ampliación del Sector urbanizable industrial "Polígono de la Vega" fueron aprobados PROVISIONALMENTE por el Pleno Corporativo en Sesión celebrada el día 25 de Abril de 2002 CERTIFICO, Villa del Rio a 26 DE ABRIL DE 2002.
 Edo. Juan Luque Ruano

APROBADO DEFINITIVAMENTE
 23 MAYO 2002
 JUNTA DE ANDALUCIA
 COMISION PROVINCIAL DE ORDENACION DEL TERRITORIO Y URBANISMO CORDOBA
 8

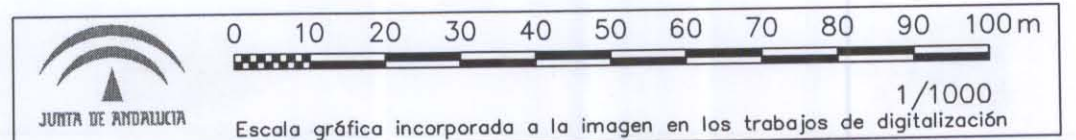

PROPUESTA DE MODIFICACION PUNTUAL A LAS NORMAS SUBSIDIARIAS DE VILLA DEL RIO
 AMPLIACION DE POLIGONO INDUSTRIAL "LA VEGA"
 PROMOTOR: CATALINA Y BERNABE NAVARRO CHAMORRO

PLANO Nº 8
 REFERENCIA: 08-165 FECHA: MARZO 2002
 SUSTITUYE: 08-165 ESCALA: 1/1000

AVANCE DE ORDENACION DETERMINACION DE LA MODIFICACION DE LAS NNSS. ZONIFICACION, USOS, VIARIO
 REDACCION: JESUS JIMENEZ LARA, ARQUITECTO

[Handwritten signature]
 ING. JESUS JIMENEZ LARA