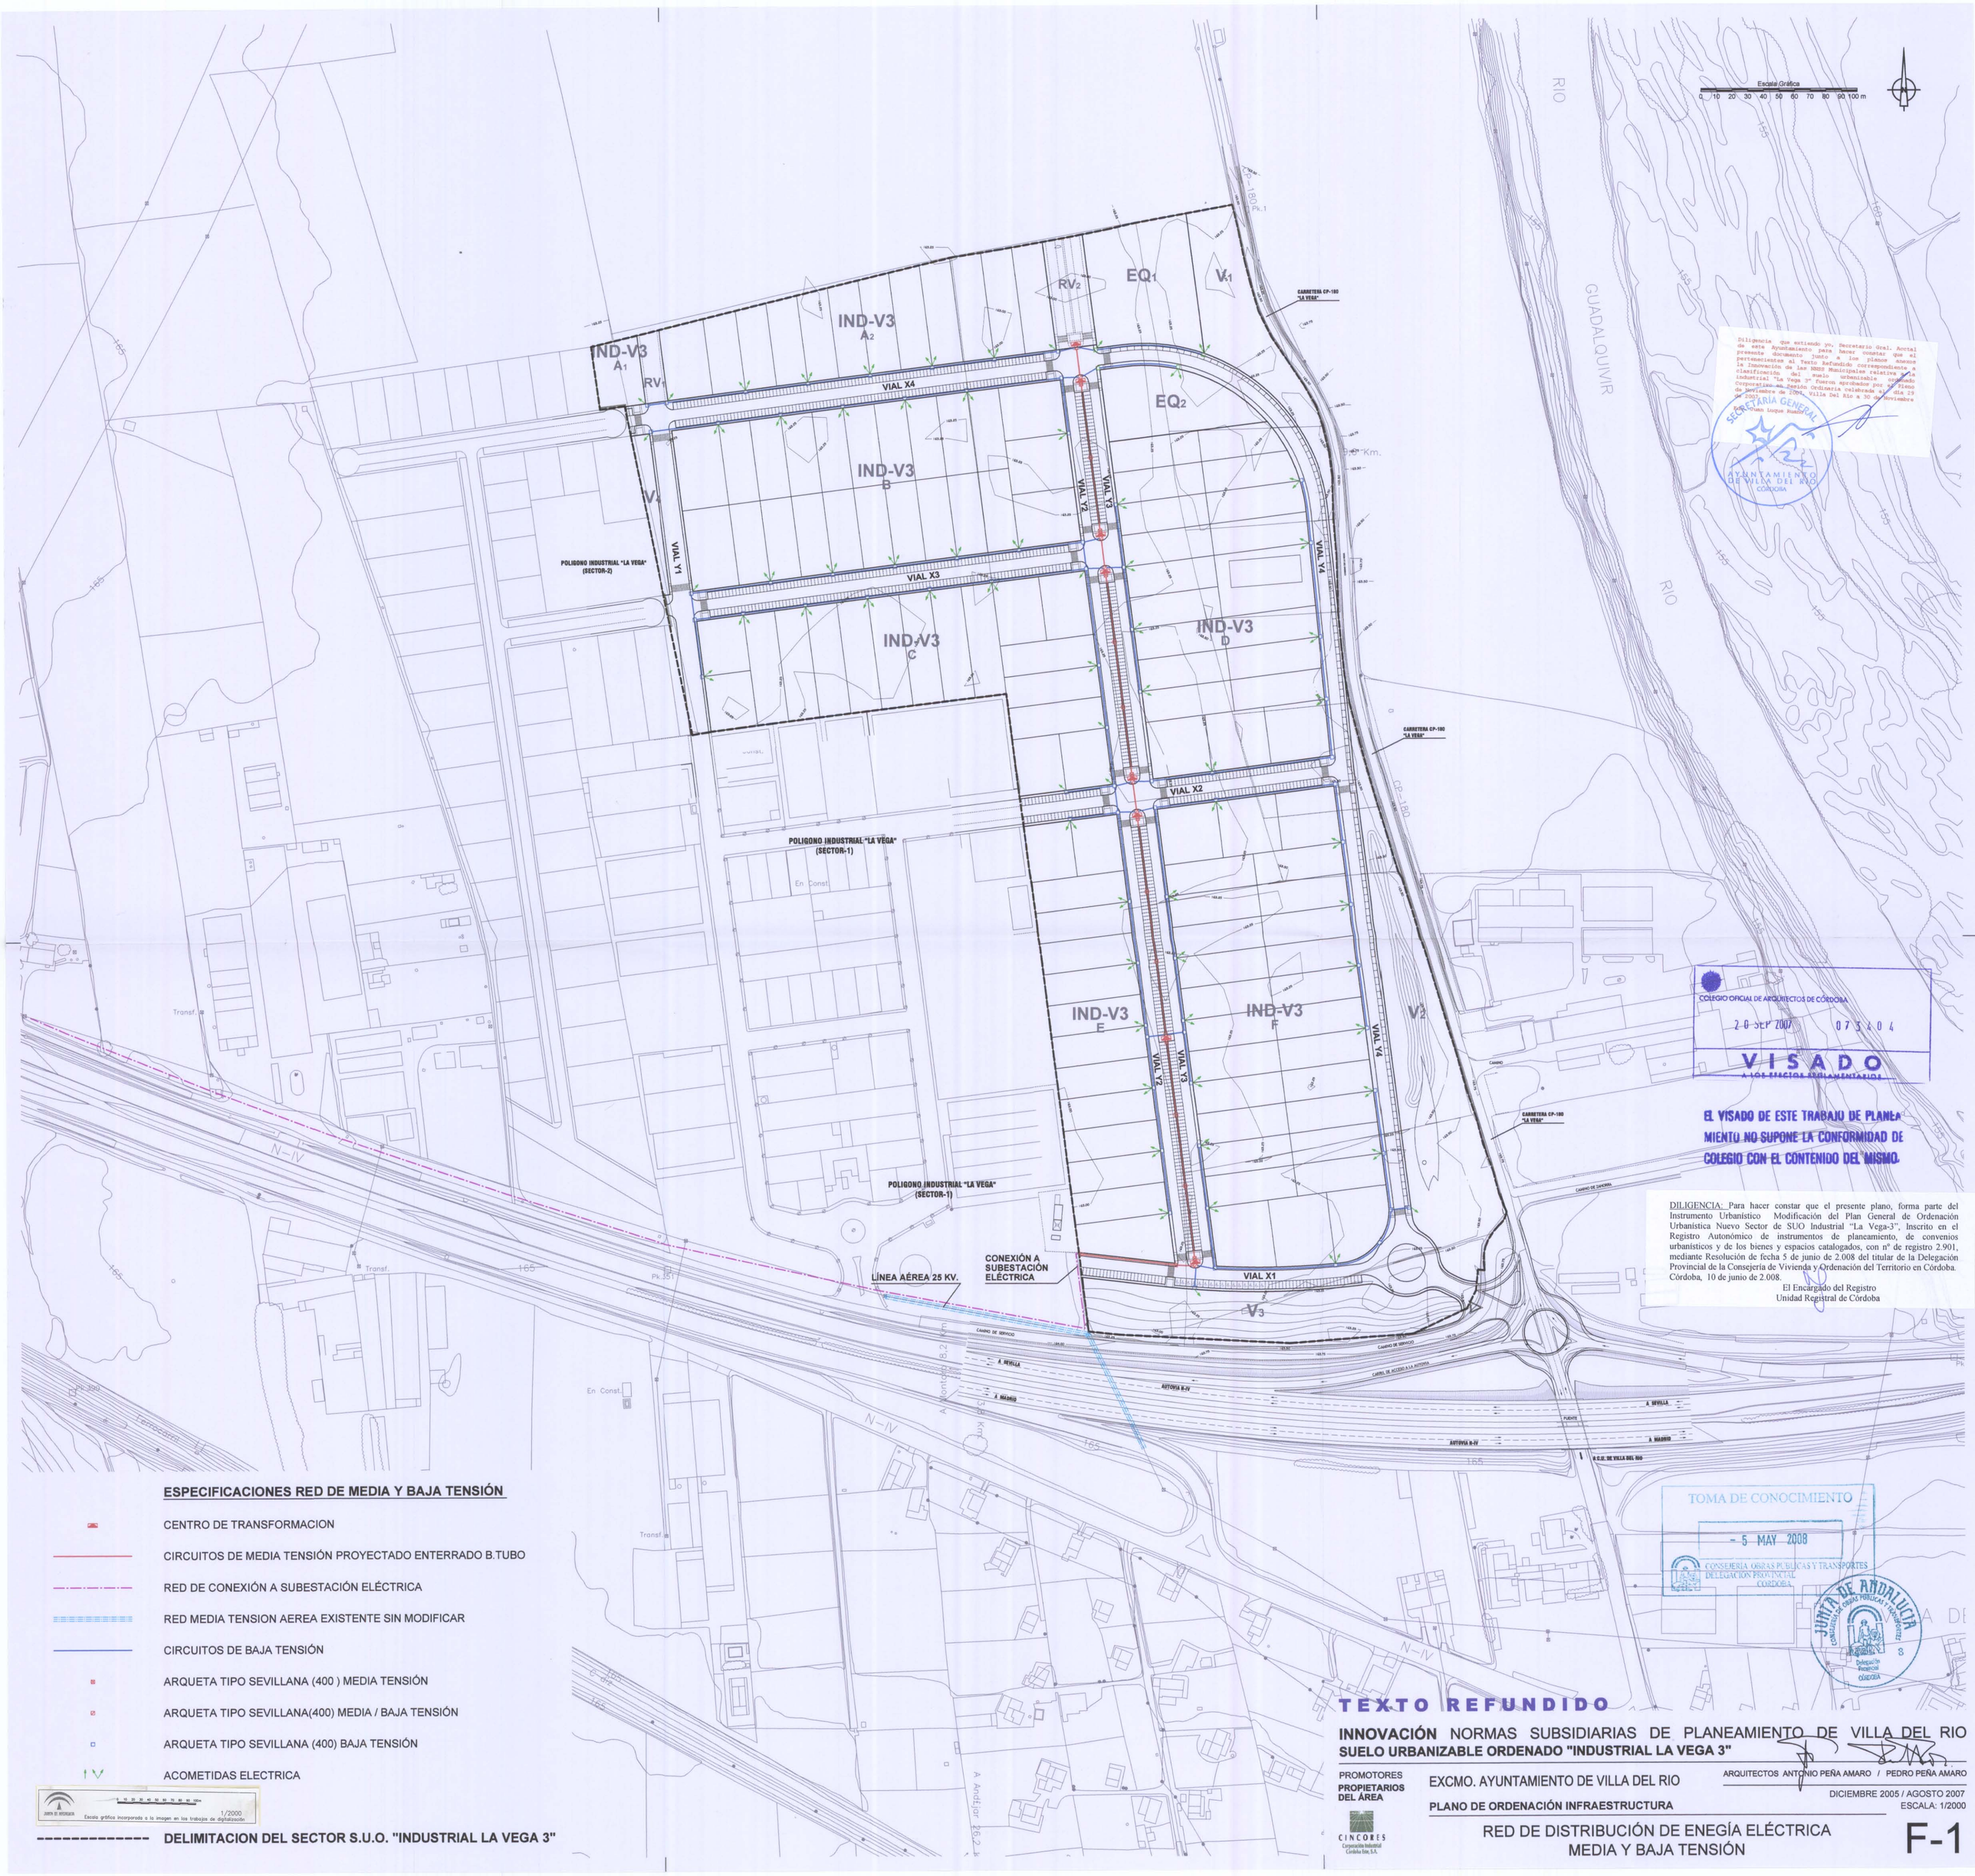

Diligencia que extiendo yo, Secretario Gral. Acctal de este Ayuntamiento para hacer constar que el presente documento junto a los planos anexos pertenecientes al Texto Refundido correspondiente a la Innovación de las NNSS Municipales relativa a la clasificación del suelo urbanizable ordenado industrial "La Vega 3" fueron aprobados por el Pleno Corporativo en Sesión Ordinaria celebrada el día 29 de Noviembre de 2007, Villa Del Río a 30 de Noviembre de 2007.

Fdo. Juan Luque Ruano

SECRETARÍA GENERAL
AYUNTAMIENTO DE VILLA DEL RIO
CÓRDOBA

COLEGIO OFICIAL DE ARQUITECTOS DE CÓRDOBA
20 SEP 2007 073404
VISADO
A LOS EFECTOS REGLAMENTARIOS

EL VISADO DE ESTE TRABAJO DE PLANEAMIENTO NO SUPONE LA CONFORMIDAD DE COLEGIO CON EL CONTENIDO DEL MISMO.

DILIGENCIA: Para hacer constar que el presente plano, forma parte del Instrumento Urbanístico Modificación del Plan General de Ordenación Urbanística Nuevo Sector de SUO Industrial "La Vega-3", Inscrito en el Registro Autonómico de instrumentos de planeamiento, de convenios urbanísticos y de los bienes y espacios catalogados, con nº de registro 2.901, mediante Resolución de fecha 5 de junio de 2.008 del titular de la Delegación Provincial de la Consejería de Vivienda y Ordenación del Territorio en Córdoba. Córdoba, 10 de junio de 2.008.

El Encargado del Registro
Unidad Registral de Córdoba

TOMA DE CONOCIMIENTO
- 5 MAY 2008
CONSEJERÍA OBRAS PÚBLICAS Y TRANSPORTES
DELEGACIÓN PROVINCIAL
CÓRDOBA

JUNTA DE ANDALUCIA
CONSEJERÍA DE OBRAS PÚBLICAS Y TRANSPORTES
Delegación Provincial
CÓRDOBA

ESPECIFICACIONES RED DE MEDIA Y BAJA TENSIÓN

- CENTRO DE TRANSFORMACION
- CIRCUITOS DE MEDIA TENSIÓN PROYECTADO ENTERRADO B.TUBO
- RED DE CONEXIÓN A SUBESTACIÓN ELÉCTRICA
- RED MEDIA TENSION AEREA EXISTENTE SIN MODIFICAR
- CIRCUITOS DE BAJA TENSIÓN
- ARQUETA TIPO SEVILLANA (400) MEDIA TENSIÓN
- ARQUETA TIPO SEVILLANA(400) MEDIA / BAJA TENSIÓN
- ARQUETA TIPO SEVILLANA (400) BAJA TENSIÓN
- ACOMETIDAS ELECTRICA

JUNTA DE ANDALUCIA
0 10 20 30 40 50 60 70 80 90 100m
1/2000
Escala gráfica incorporada a la imagen en los trabajos de digitalización

DELIMITACION DEL SECTOR S.U.O. "INDUSTRIAL LA VEGA 3"

TEXTO REFUNDIDO

INNOVACIÓN NORMAS SUBSIDIARIAS DE PLANEAMIENTO DE VILLA DEL RIO
SUELO URBANIZABLE ORDENADO "INDUSTRIAL LA VEGA 3"

PROMOTORES
PROPIETARIOS DEL ÁREA

EXCMO. AYUNTAMIENTO DE VILLA DEL RIO

ARQUITECTOS ANTONIO PEÑA AMARO / PEDRO PEÑA AMARO

DICIEMBRE 2005 / AGOSTO 2007
ESCALA: 1/2000

PLANO DE ORDENACIÓN INFRAESTRUCTURA

CINCORES
Corporación Industrial Córdoba Este, S.A.

RED DE DISTRIBUCIÓN DE ENEGÍA ELÉCTRICA
MEDIA Y BAJA TENSIÓN

F-1